


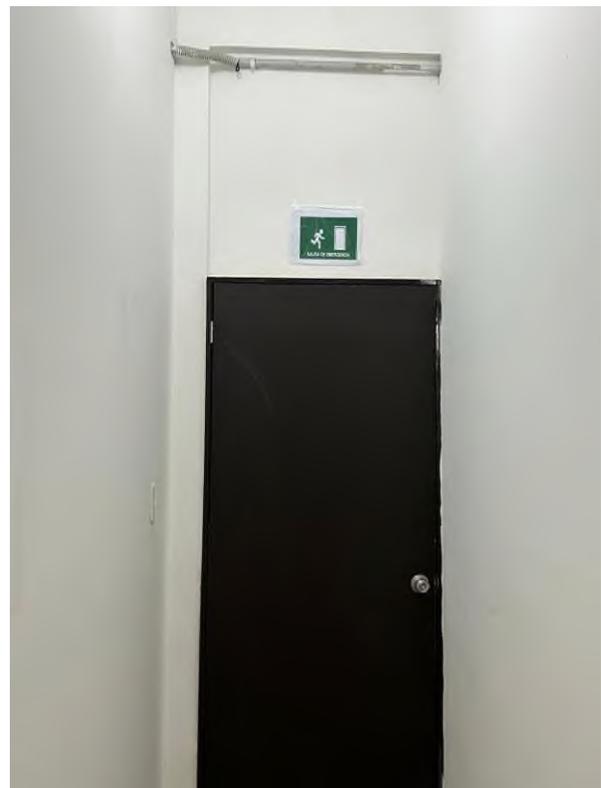


### RUTAS DE EVACUACIÓN.

RESPONSABLE: LIC. ALDO EMMANUEL KOH DZUL.- JEFE DE DEPARTAMENTO DE RECURSOS MATERIALES Y SERVICIOS GENERALES.

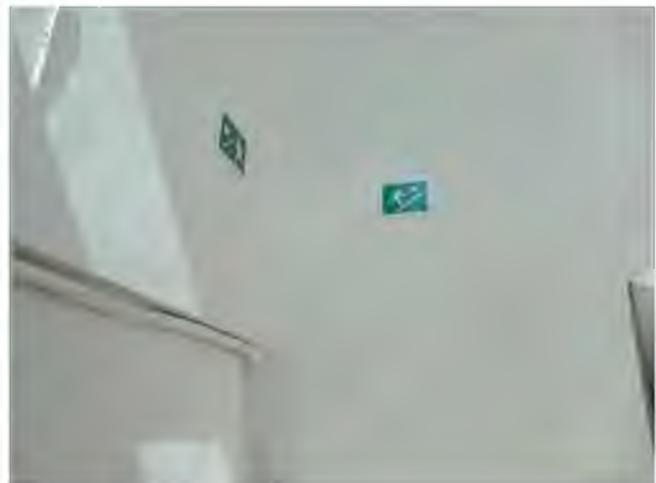

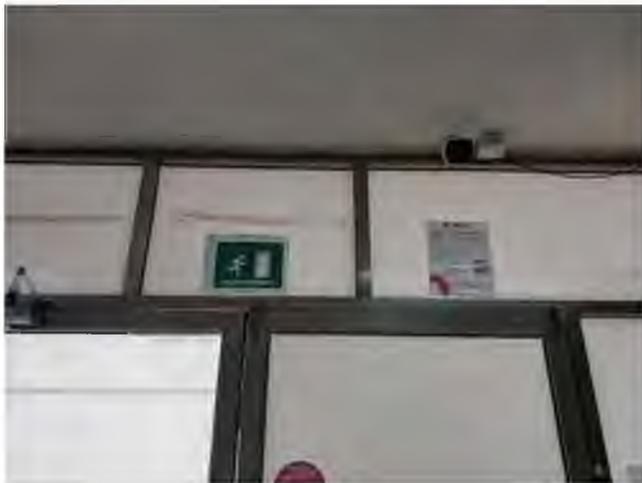

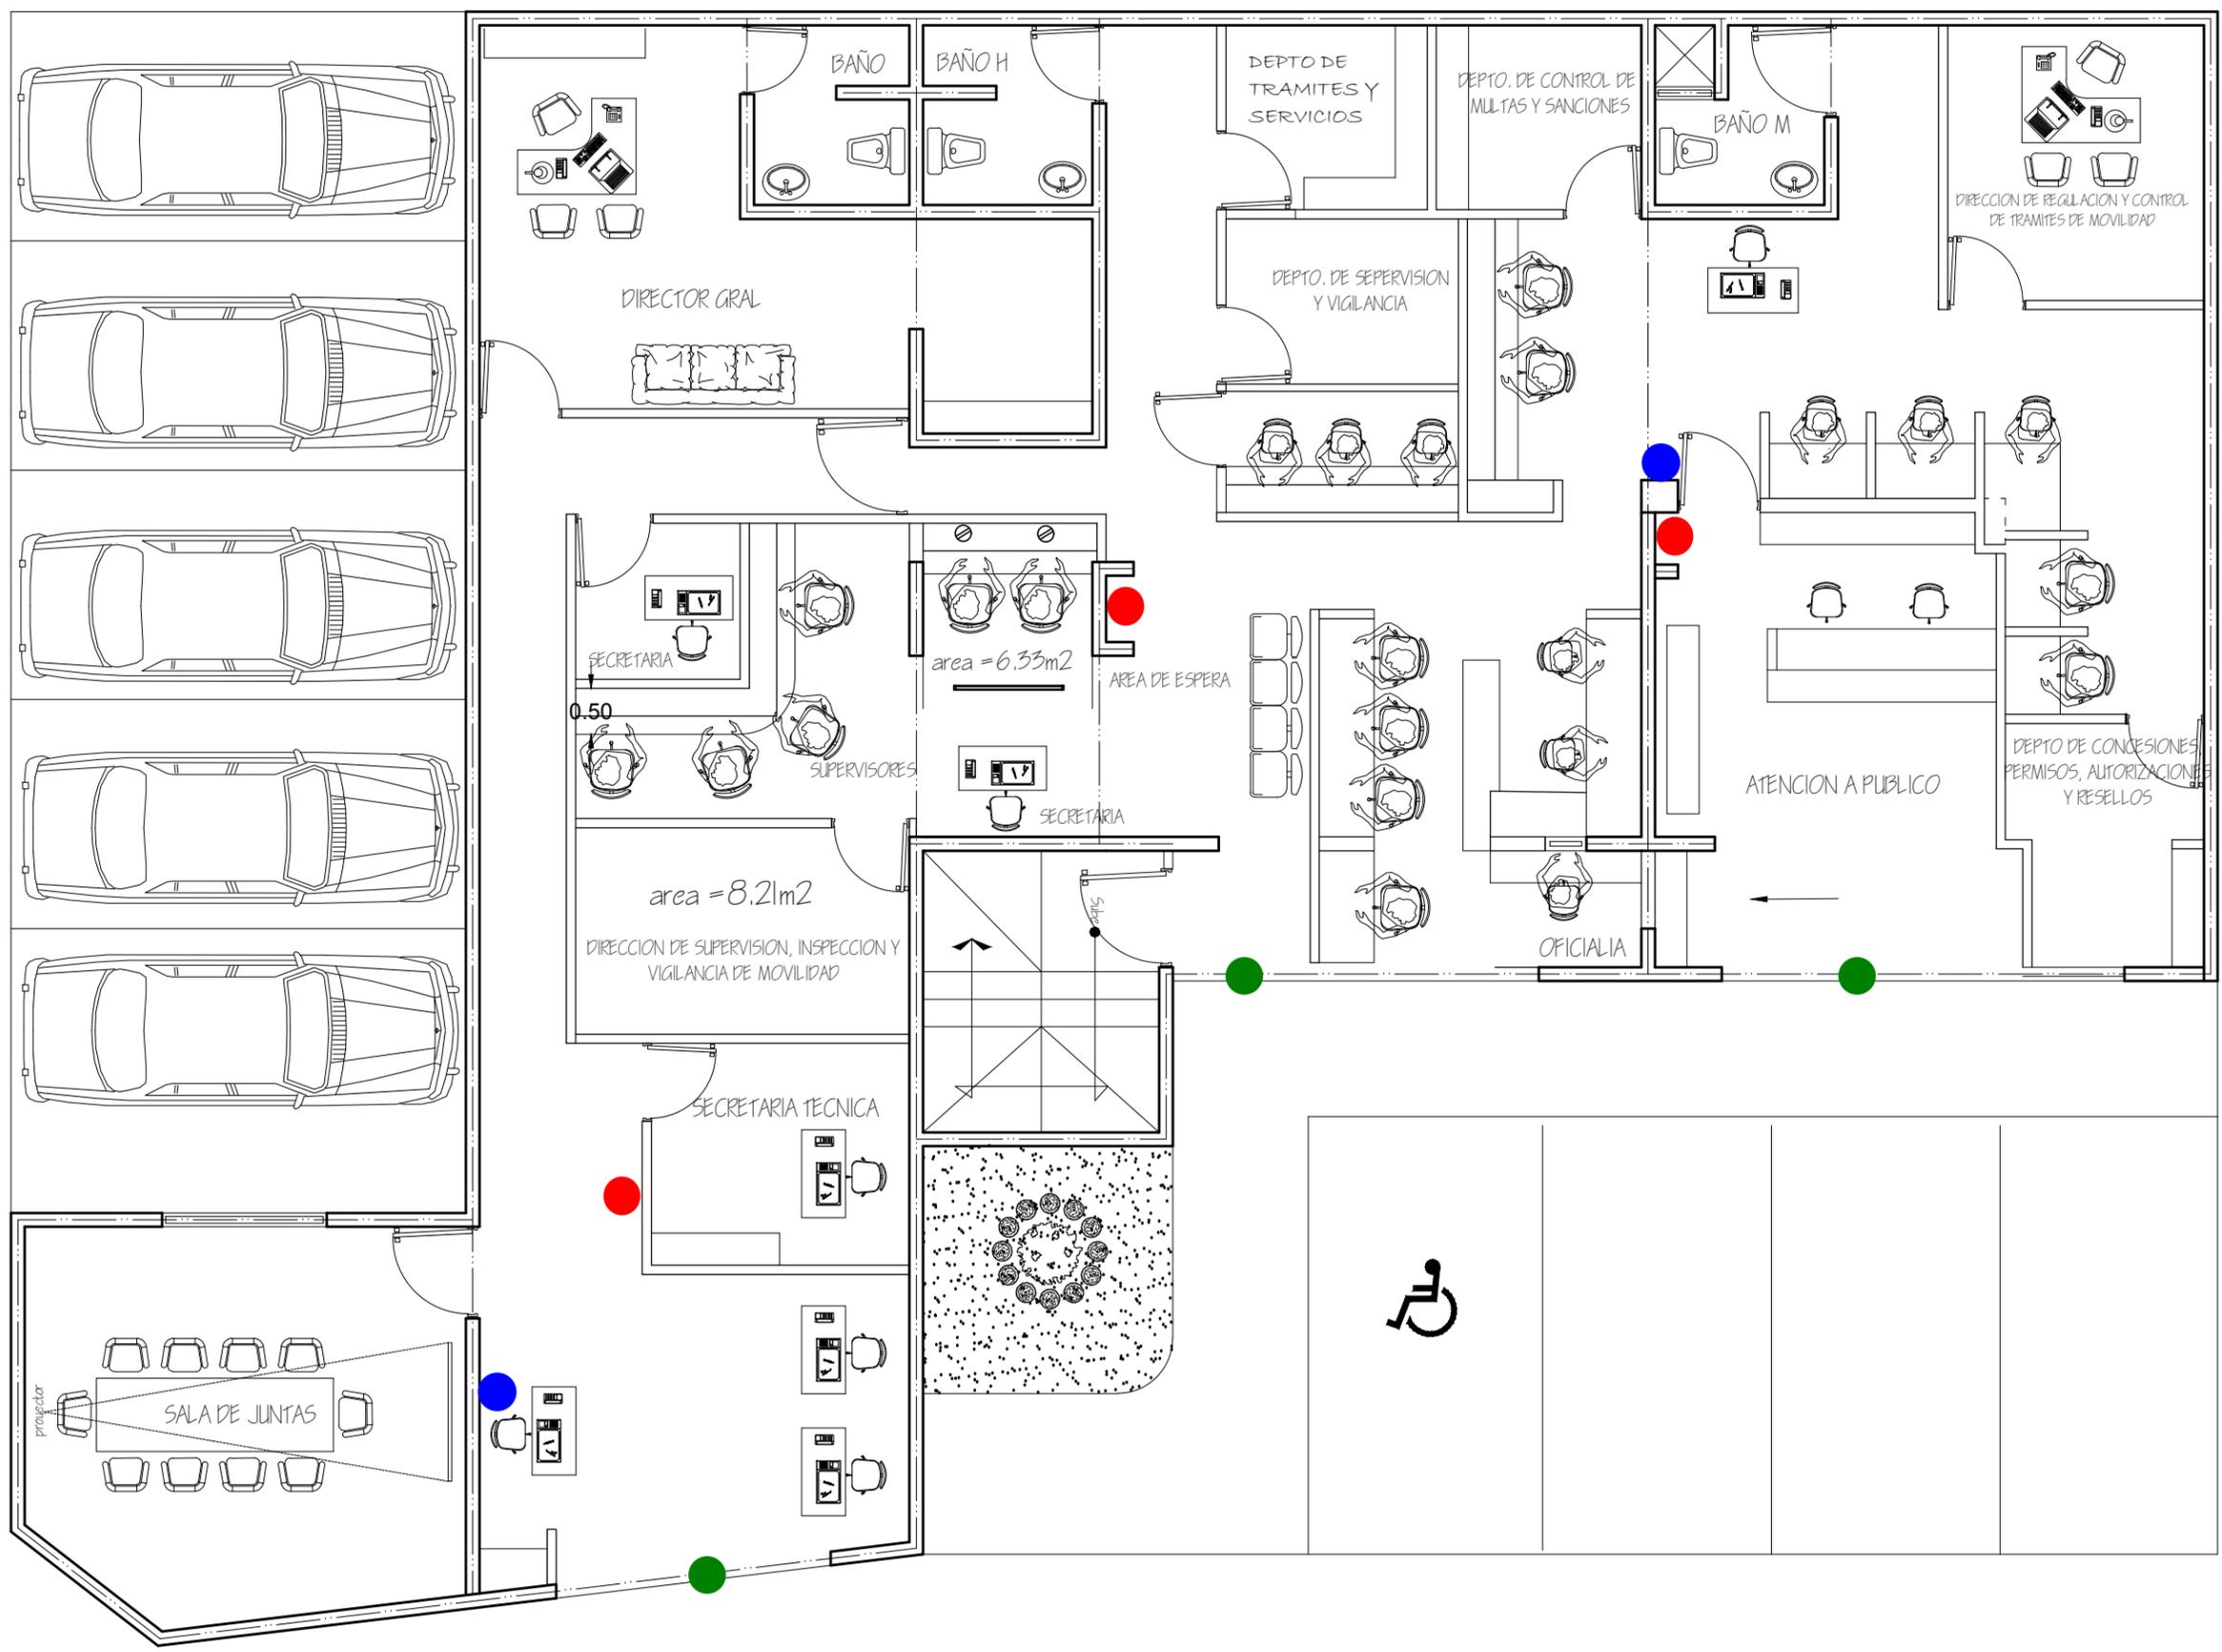

- Extintores
- Botiquín
- Salidas de emergencia

PROYECTO:  
REDISTRIBUCION DE ESPACIOS POR MOTIVO DE AMPLIACION

ELABORO:  
 DISEÑO, DIBUJO, PRESUPUESTO Y CONSTRUCCION DE PROYECTOS DE OBRA CIVIL  
 FERNANDO J. LÓPEZ SÁNCHEZ  
 98317-6-80-27



PROPIETARIO:  
 INSTITUTO DE MOVILIDAD DEL ESTADO DE QUINTANA ROO

NOMBRE DEL PLANO:  
 PLANTA ARQUITECTONICA BAJA

ACOTACION: METROS    ESCALA: 1 : 75    FECHA: 14/ 10 /19    CLAVE: ARQ-02

FIRMA:

INSTITUTO DE MOVILIDAD DELESTADO DE QUINTANA ROO  
 Av. MAXUXAC No 376 Col. FRACC. PROTERRITORIO, C.P 77086  
 Chetumal, Quintana Roo, México  
<https://iqroo.gob.mx/loveqroo>

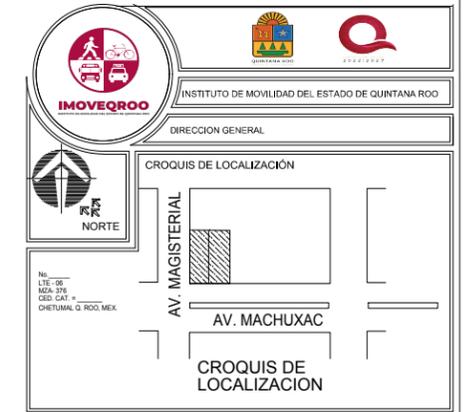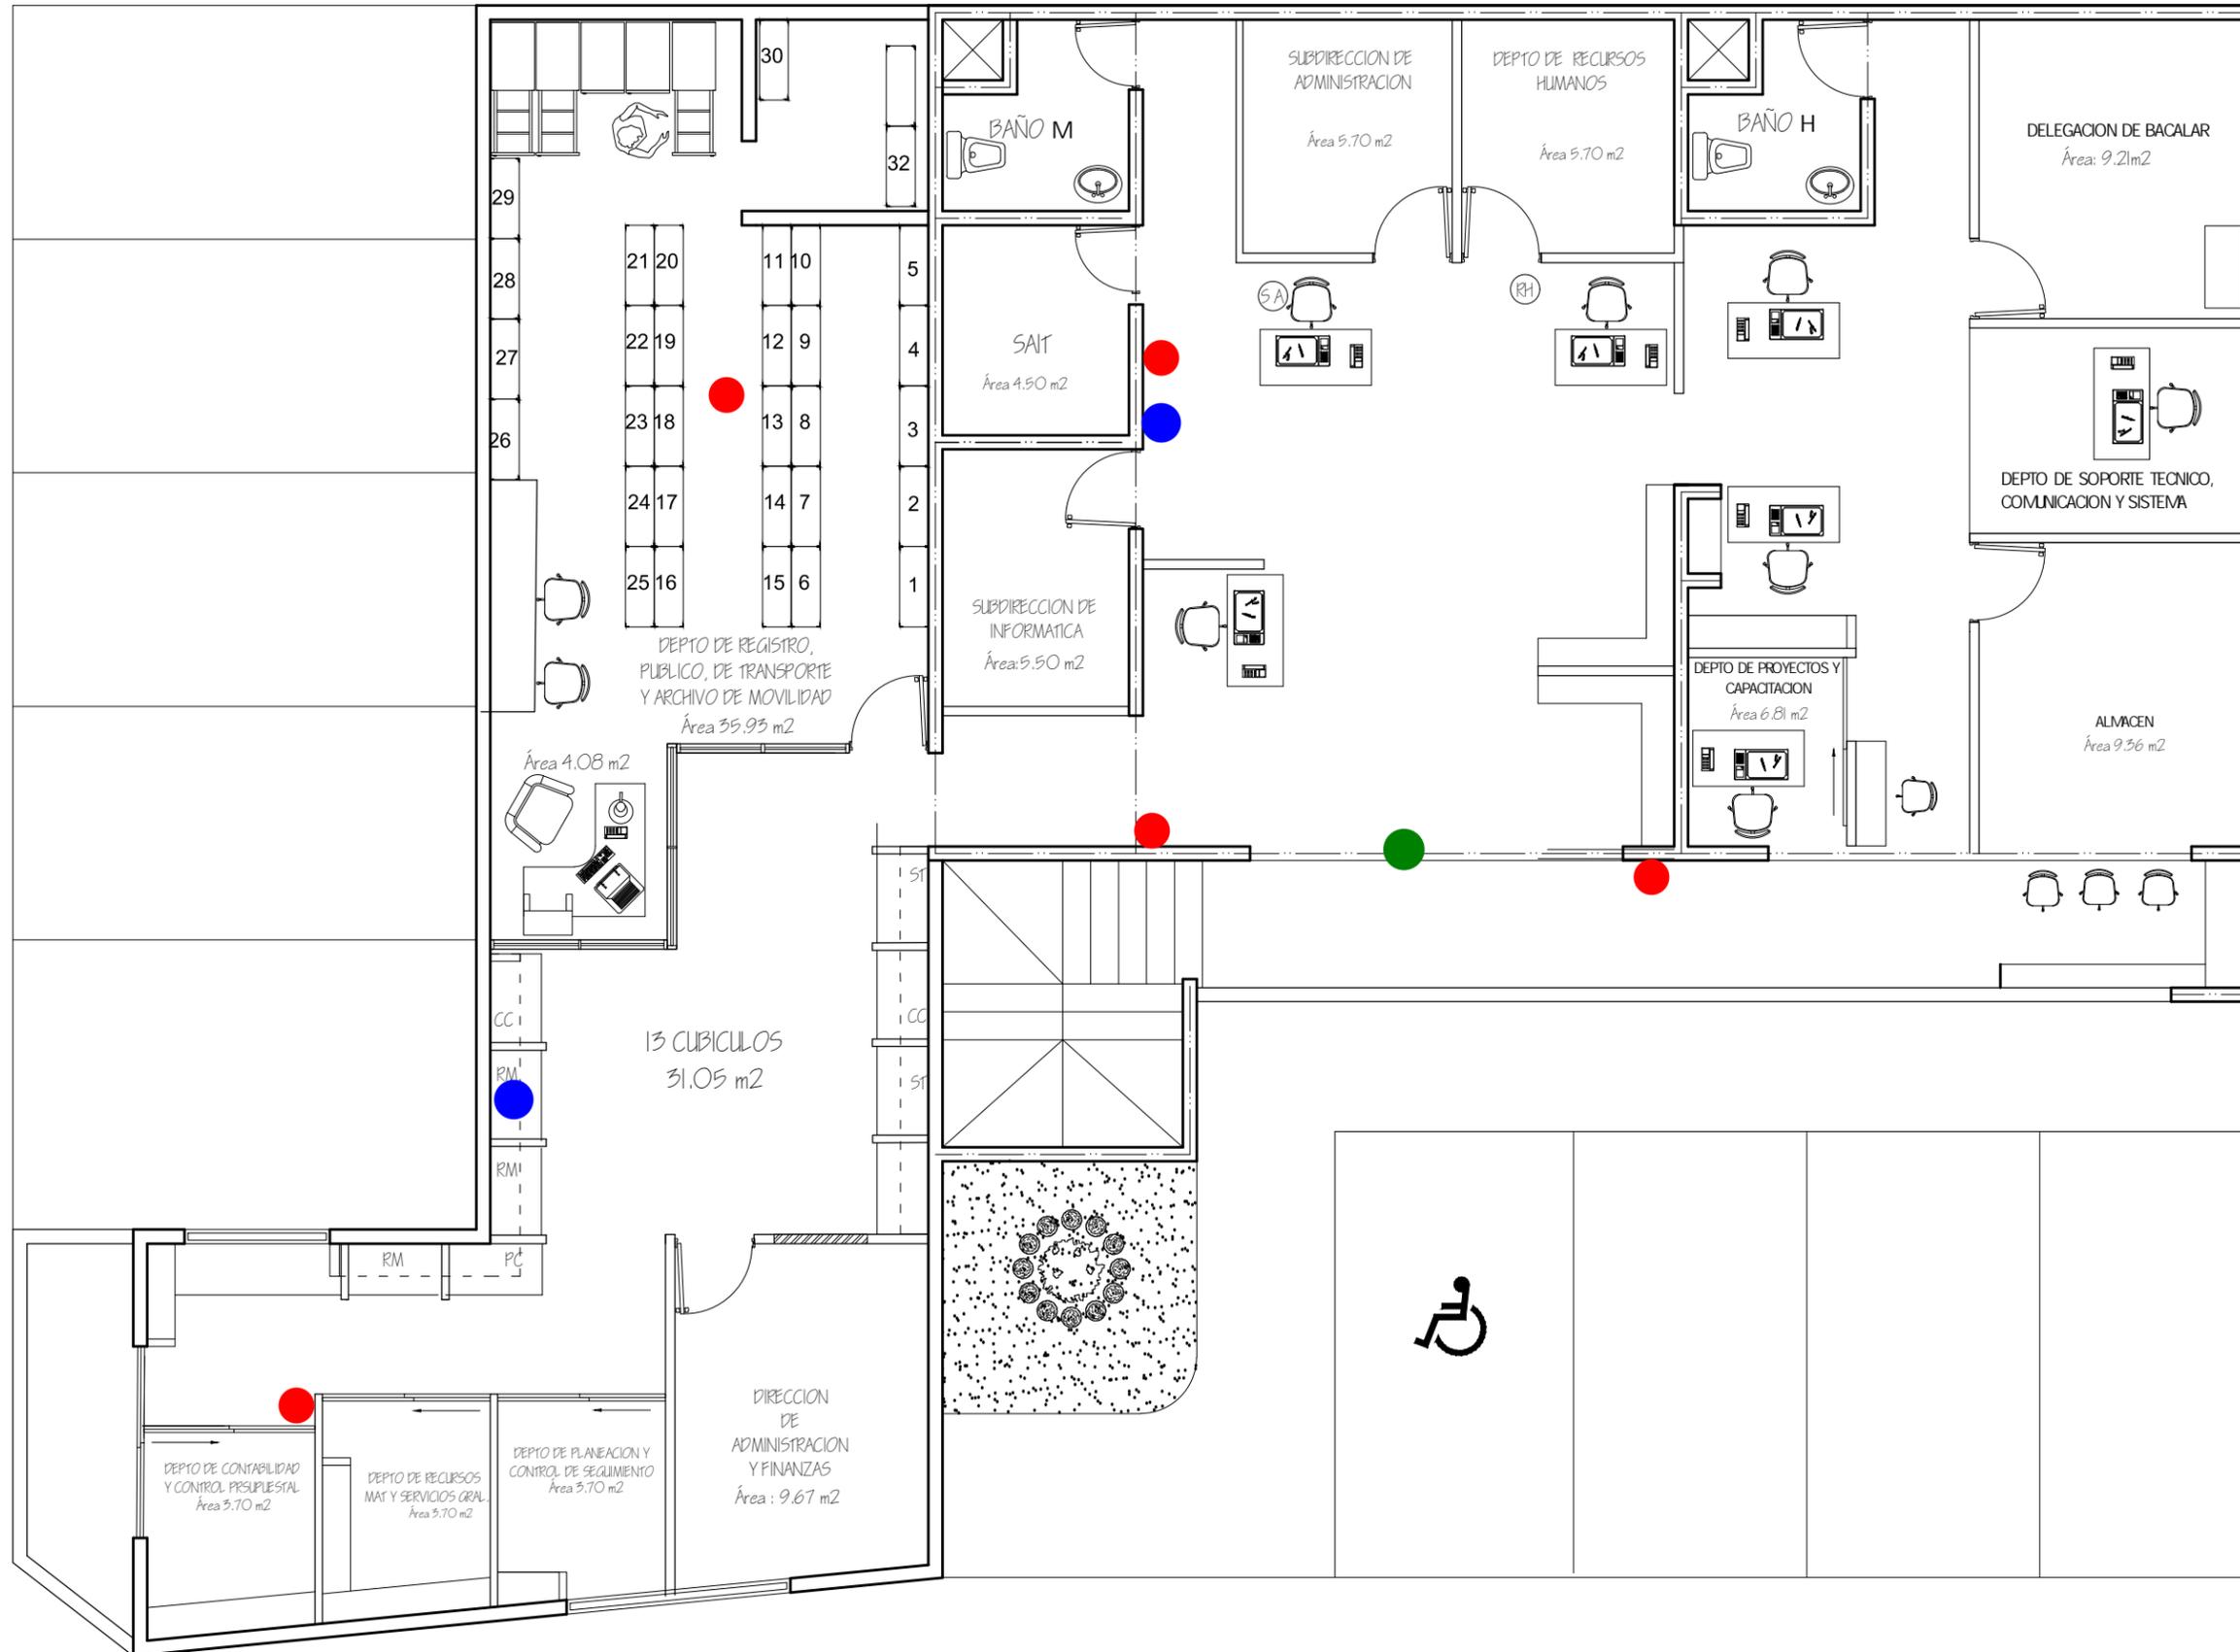

**SIGNIFICADO DE ABREVIATURAS**

- DA= DIRECCION DE ADMINISTRACION
- ST= SOPORTE TECNICO
- RM= DEPTO DE RECURSOS MAT Y SERVICIOS GRAL.
- CC = DEPTO DE CONTABILIDAD Y CONTROL PRSUEPSTAL
- SI= SUBDIRECCION DE INFORMATICA
- SA= SUBDIRECCION ADMINISTRATIVA
- RH= RECURSOS HUMANOS

- Extintores
- Botiquín
- Salidas de emergencia

PROYECTO:  
REDISTRIBUCION DE ESPACIOS POR MOTIVO DE AMPLIACION

ELABORÓ:  
DISEÑO, DIBUJO, PRESUPUESTO Y CONSTRUCCION DE PROYECTOS DE OBRA CIVIL  
FERNANDO J. LÓPEZ SÁNCHEZ  
98317-6-80-27

PROPIETARIO:  
INSTITUTO DE MOVILIDAD DEL ESTADO DE QUINTANA ROO

NOMBRE DEL PLANO:  
PLANTA ARQUITECTONICA ALTA

ACOTACION: METROS ESCALA: 1 : 75 FECHA: 14/ 10 /19

CLAVE:  
ARQ-01