


BOTIQUÍN DE PRIMEROS AUXILIOS.

RESPONSABLE: LIC. ALDO EMMANUEL KOH DZUL.- JEFE DE DEPARTAMENTO DE RECURSOS MATERIALES Y SERVICIOS GENERALES.



BOTIQUÍN DE PRIMEROS AUXILIOS MOVIBLE



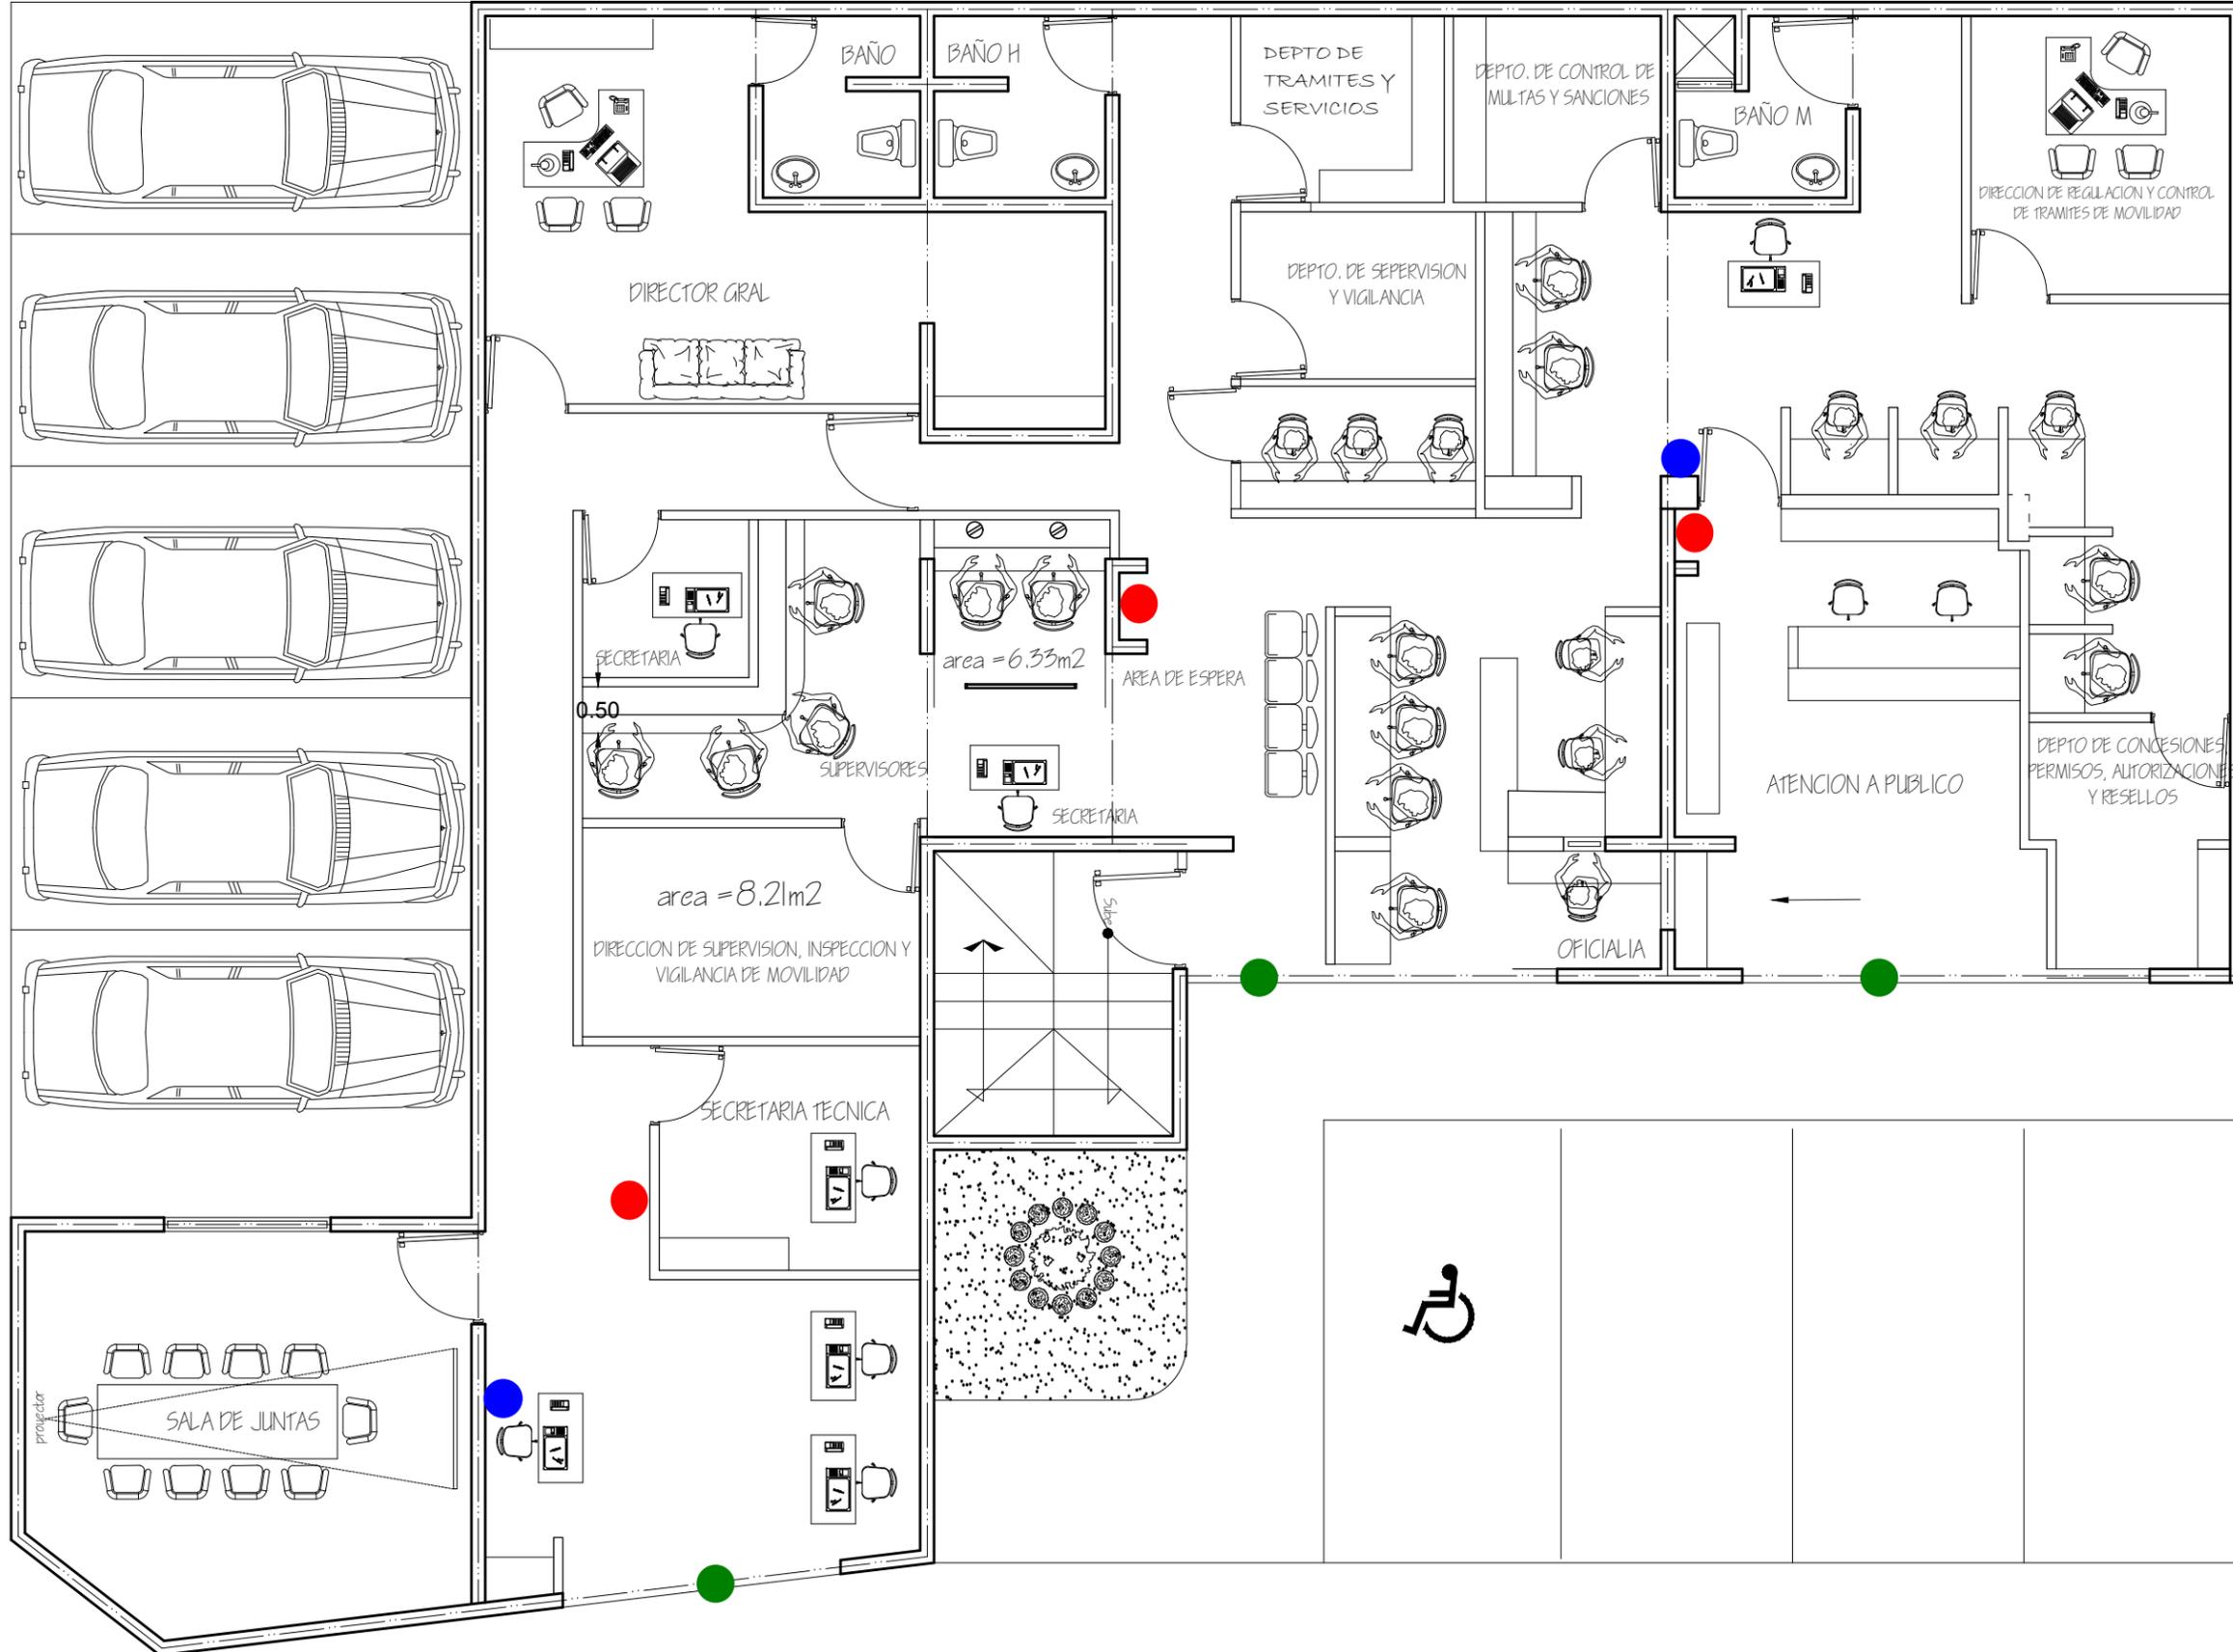

- Extintores
- Botiquín
- Salidas de emergencia

PROYECTO:
REDISTRIBUCION DE ESPACIOS POR MOTIVO DE AMPLIACION

ELABORO:
 DISEÑO, DIBUJO, PRESUPUESTO Y CONSTRUCCION DE PROYECTOS DE OBRA CIVIL
 FERNANDO J. LÓPEZ SÁNCHEZ
 98317-6-80-27


PROPIETARIO:
 INSTITUTO DE MOVILIDAD DEL ESTADO DE QUINTANA ROO

NOMBRE DEL PLANO:
 PLANTA ARQUITECTONICA BAJA

ACOTACION: METROS ESCALA: 1 : 75 FECHA: 14/ 10 /19 CLAVE: ARQ-02

FIRMA:

INSTITUTO DE MOVILIDAD DELESTADO DE QUINTANA ROO
 Av. MAXUXAC No 376 Col. FRACC. PROTERRITORIO, C.P 77086
 Chetumal, Quintana Roo, México
<https://iqroo.gob.mx/loveqroo>

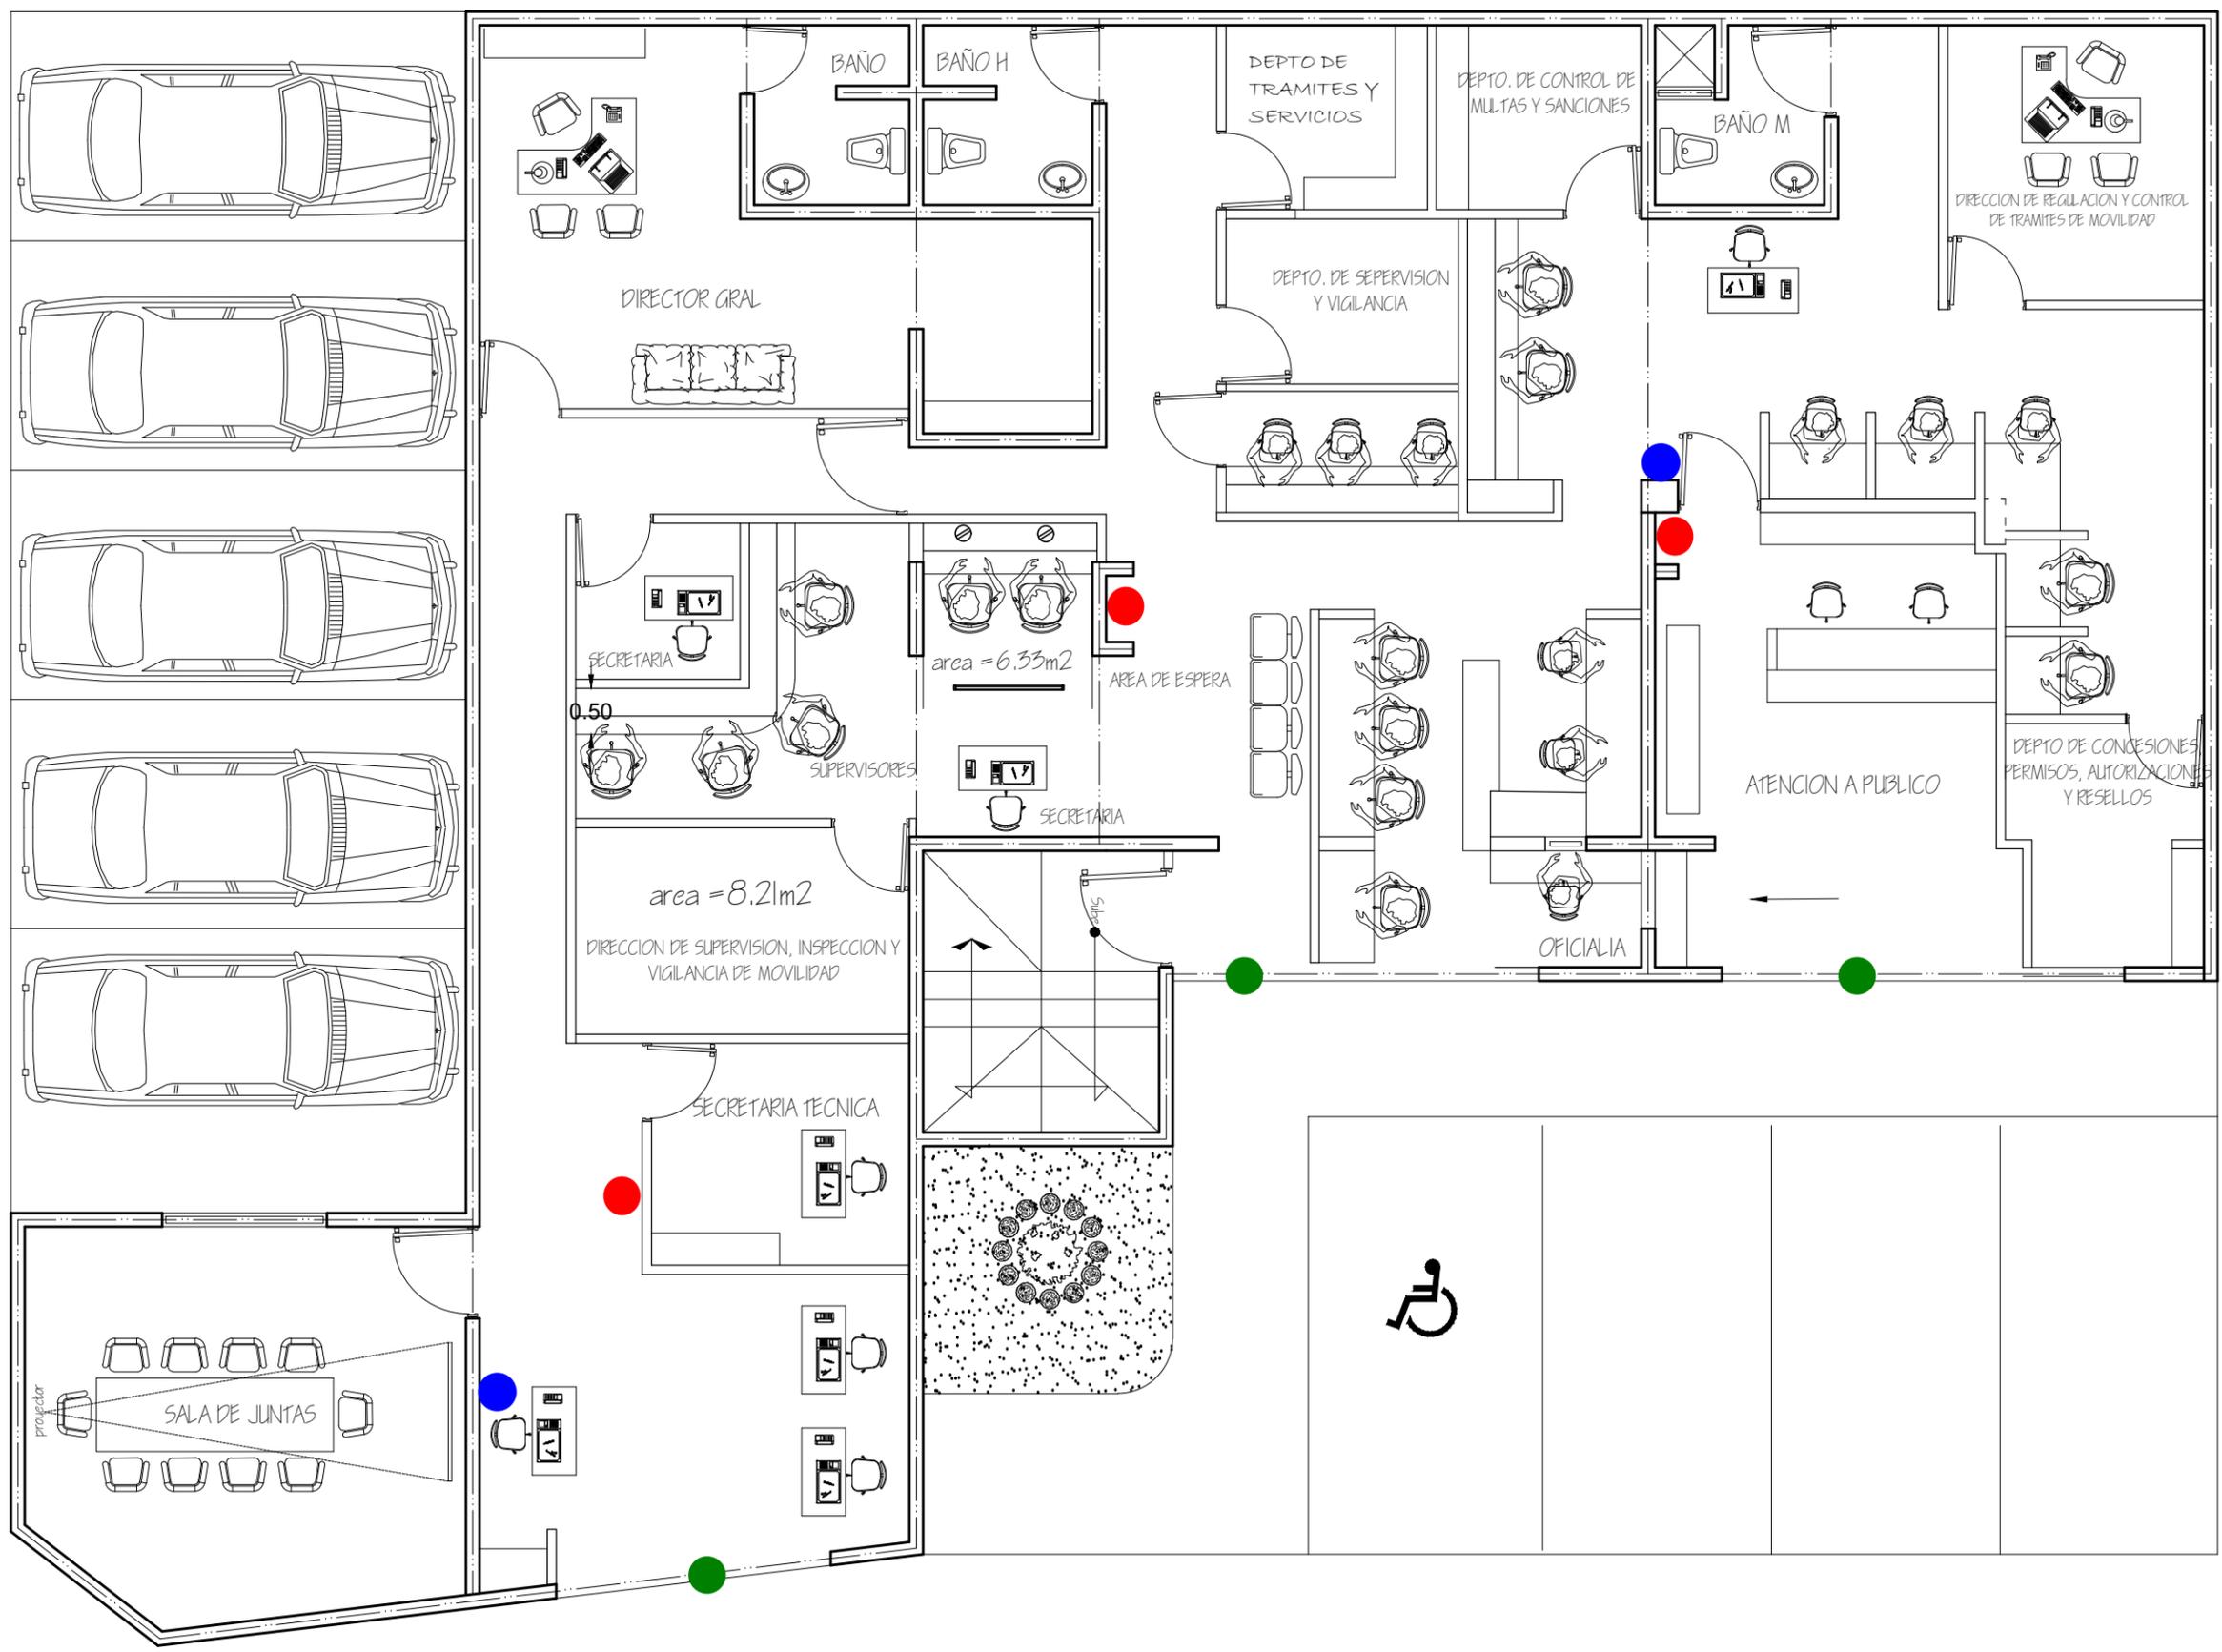

- Extintores
- Botiquín
- Salidas de emergencia

PROYECTO:
REDISTRIBUCION DE ESPACIOS POR MOTIVO DE AMPLIACION

ELABORO:
 DISEÑO, DIBUJO, PRESUPUESTO Y CONSTRUCCION DE PROYECTOS DE OBRA CIVIL
 FERNANDO J. LÓPEZ SÁNCHEZ
 98317-6-80-27

PROPIETARIO:
 INSTITUTO DE MOVILIDAD DEL ESTADO DE QUINTANA ROO

NOMBRE DEL PLANO:
 PLANTA ARQUITECTONICA BAJA

ACOTACION: METROS ESCALA: 1 : 75 FECHA: 14/ 10 /19 CLAVE: ARQ-02

FIRMA:

INSTITUTO DE MOVILIDAD DELESTADO DE QUINTANA ROO
 Av. MAXLUXAC No 376 Col. FRACC. PROTERRITORIO, C.P 77086
 Chetumal, Quintana Roo, México
<https://iqroo.gob.mx/loveqroo>