

GRUPO INDUSTRIAL PENINSULAR

LOS PROFESIONALES EN EXTINTORES Y EQUIPO DE SEGURIDAD CONTRA INCENDIOS,
 VENTA Y RECARGA DE EXTINTORES, SEÑALAMIENTOS Y FUMIGACIONES EN GENERAL.
SATURNINO UCH Y POOT R.F.C: UPSA511006LI3 CURP: UXPS511006HYNCTT05
 CALLE URSULO GALVAN #159 ENTRE COROZAL Y 27 DE SEPTIEMBRE.
 COL. PROTERRITORIO. C.P 77086 TEL: 1463302 E-mail: extintoresgip1012@hotmail.com
 CHETUMAL, QUINTANA ROO.

REPORTE DE REVISIÓN

FECHA: 06-10-2023
 IMOVEQROO

No.	UBICACIÓN	CAPACIDAD Y TIPO	FECHA ULTIMA RECARGA / OBSERVACION
1.	ENTRADA PRINCIPAL	6KG PQS	AGOSTO 23 / BIEN
2.	VERIFICACION VENTANILLA	4.5KG PQS	AGOSTO 23 / BIEN
3.	PASILLO COPIADORA	4.5KG PQS	ABRIL 23 / BIEN
4.	PASILLO ESCALERA	4.5KG PQS	ABRIL 23 / BIEN
5.	COPIADORA 2DO NIVEL	10LBS CO2	AGOSTO 23 / BIEN
6.	PASILLO AL LADO DEL AGUA PURIFICADA	4.5KG PQS	JUNIO 23 / BIEN
7.	FONDO PASILLO 2DO NIVEL FONDO	4.5KG PQS	JUNIO 23 / BIEN
8.			
9.			
10.	JURIDICO MAGISTERIO		
11.	ENTRADA POR COPIADORA	6KG PQS	OCTUBRE 23 / BIEN
12.			
13.	LICENCIAS C. CHABLE		
14.	ENTRADA PASILLO	6KG PQS	OCTUBRE 23 / BIEN
15.			
16.			
17.			
18.			
19.			
20.			

REALIZO

GRUPO INDUSTRIAL PENINSULAR




R.F.C. UPSA511006LI3
 URSULO GALVAN NO. 159
 COL. PROTERRITORIO C.P. 77086
 TEL. 1463302 CEL. 9831010655
 E-MAIL: extintoresgip1012@hotmail.com


VoBo

EXTINTORES ACTIVOS.

RESPONSABLE: LIC. ALDO EMMANUEL KOH DZUL.- JEFE DE DEPARTAMENTO DE RECURSOS MATERIALES Y SERVICIOS GENERALES.



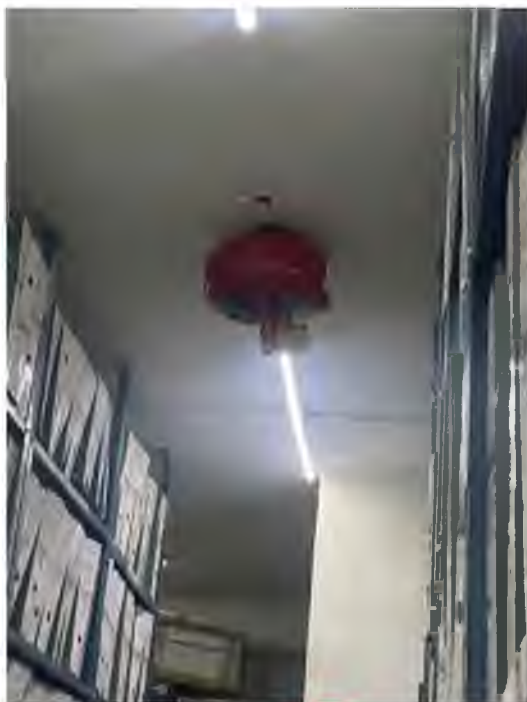

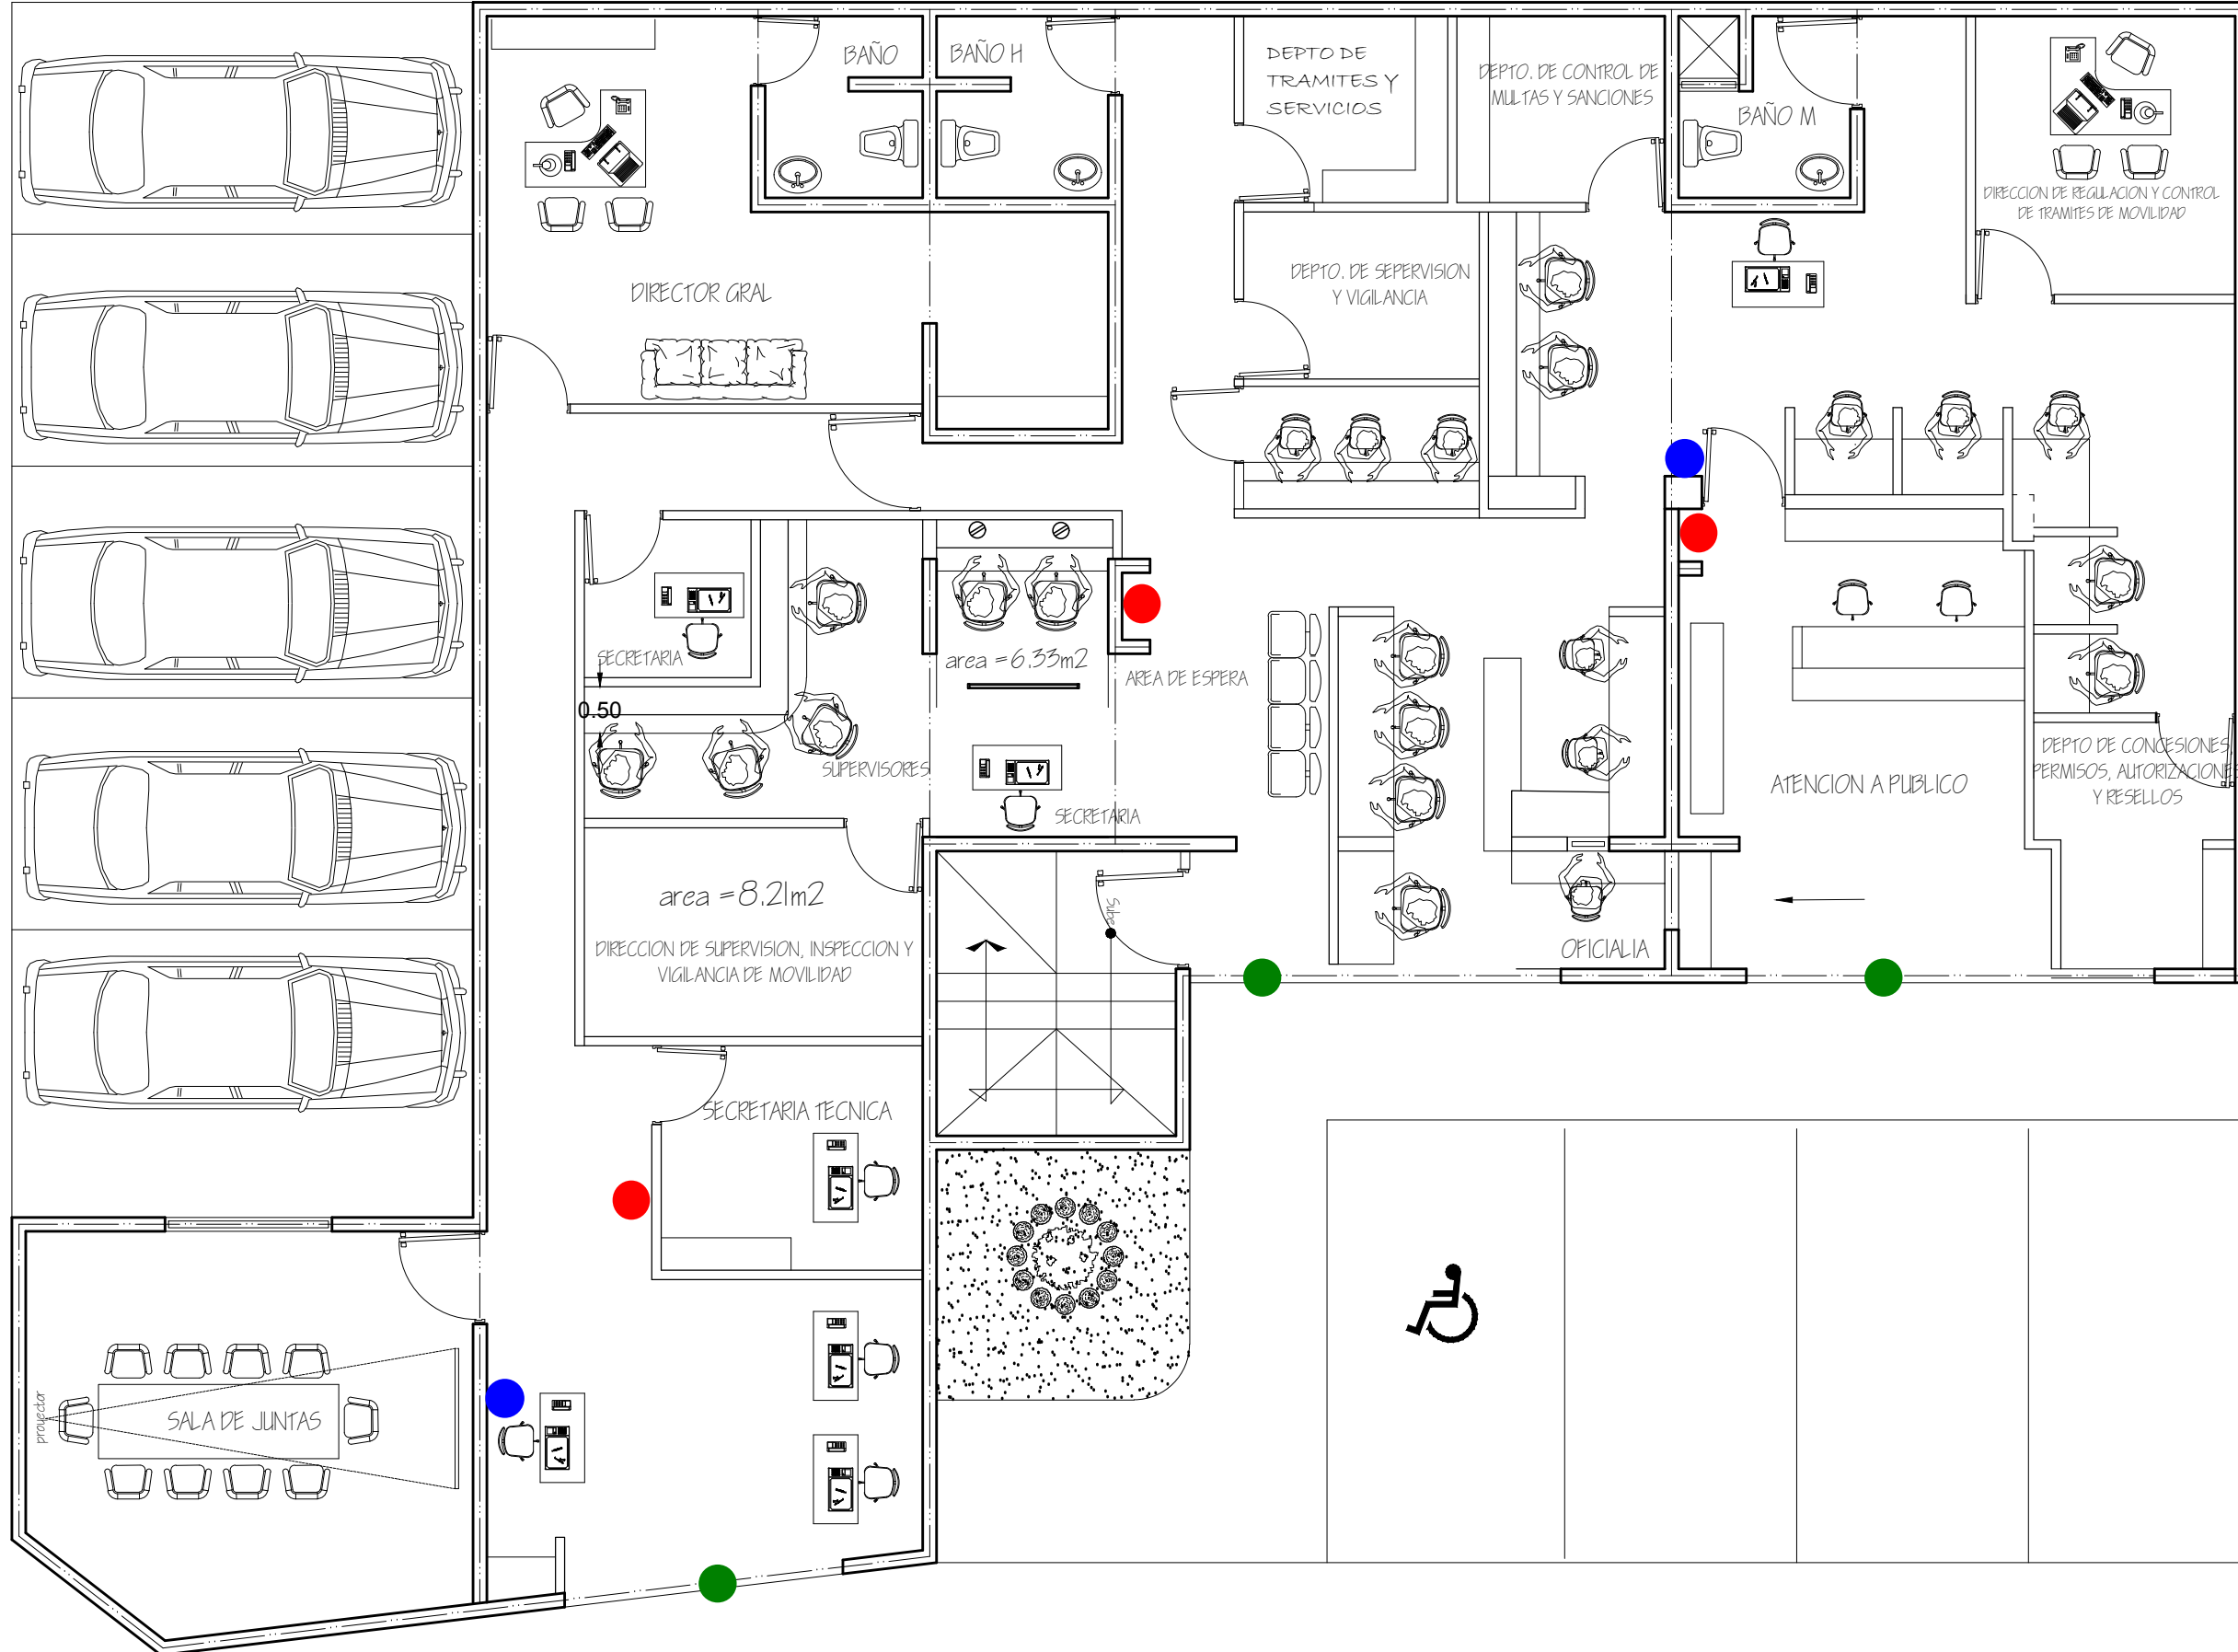

INSTITUTO DE MOVILIDAD DEL ESTADO DE QUINTANA ROO
DIRECCION GENERAL
CROQUIS DE LOCALIZACION
AV. MAGISTERIAL
AV. MACHUXAC
CROQUIS DE LOCALIZACION

- Extintores
- Botiquín
- Salidas de emergencia

PROYECTO:
REDISTRIBUCION DE ESPACIOS POR MOTIVO DE AMPLIACION

ELABORO:
 DISEÑO, DIBUJO, PRESUPUESTO Y CONSTRUCCION DE PROYECTOS DE OBRA CIVIL
FERNANDO J. LÓPEZ SÁNCHEZ
98317-6-80-27



PROPIETARIO:
INSTITUTO DE MOVILIDAD DEL ESTADO DE QUINTANA ROO

NOMBRE DEL PLANO:
PLANTA ARQUITECTONICA BAJA

ACOTACION: METROS ESCALA: 1 : 75 FECHA: 14/ 10 /19 CLAVE: ARQ-02

FIRMA:

INSTITUTO DE MOVILIDAD DELESTADO DE QUINTANA ROO
Av. MAXUXAC No 376 Col. FRACC. PROTERRITORIO, C.P 77086
Chetumal, Quintana Roo, México
<https://iqroo.gob.mx/loveqroo>

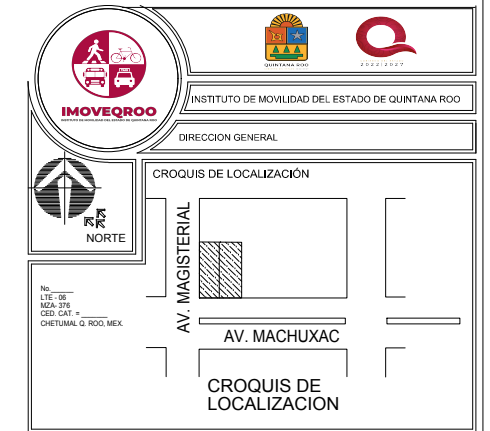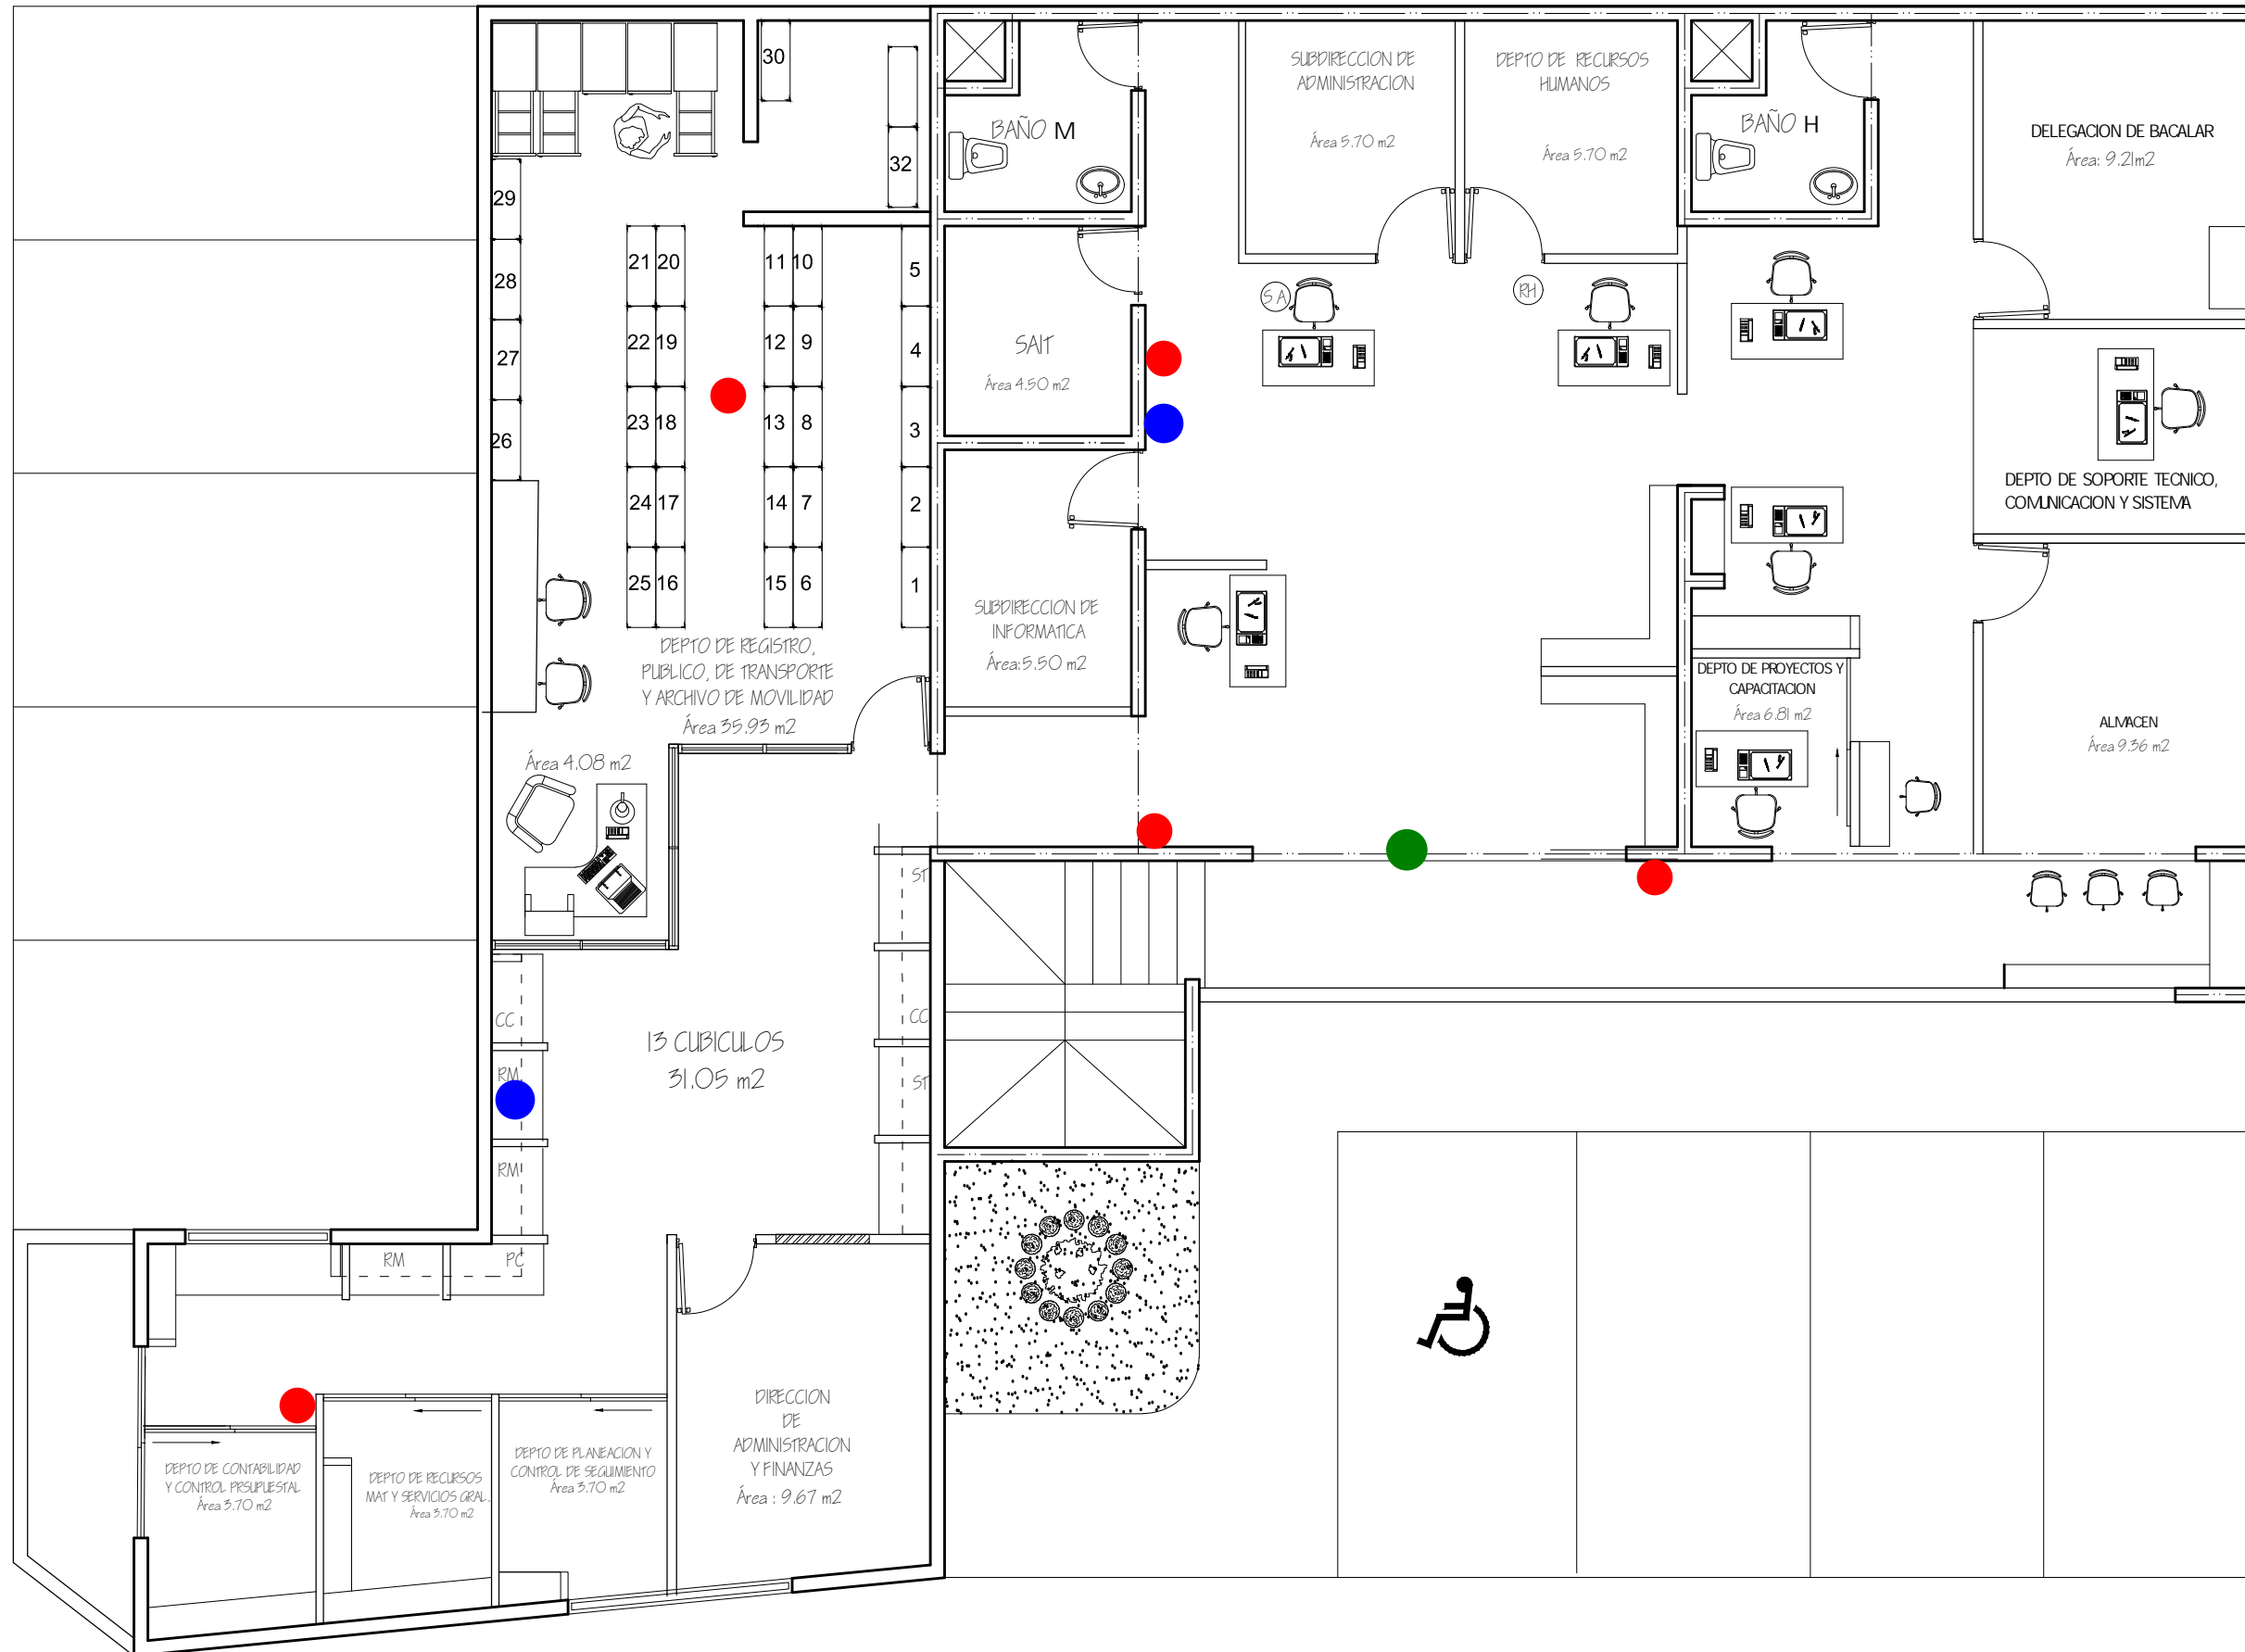

SIGNIFICADO DE ABREVIATURAS

- DA= DIRECCION DE ADMINISTRACION
- ST= SOPORTE TECNICO
- RM= DEPTO DE RECURSOS MAT Y SERVICIOS GRAL.
- CC = DEPTO DE CONTABILIDAD Y CONTROL PRSUEPSTAL
- SI= SUBDIRECCION DE INFORMATICA
- SA= SUBDIRECCION ADMINISTRATIVA
- RH= RECURSOS HUMANOS

- Extintores
- Botiquín
- Salidas de emergencia

PROYECTO:
REDISTRIBUCION DE ESPACIOS POR MOTIVO DE AMPLIACION

ELABORÓ:
DISEÑO, DIBUJO, PRESUPUESTO Y CONSTRUCCION DE PROYECTOS DE OBRA CIVIL
FERNANDO J. LÓPEZ SÁNCHEZ
98317-6-80-27

PROPIETARIO:
INSTITUTO DE MOVILIDAD DEL ESTADO DE QUINTANA ROO

NOMBRE DEL PLANO:
PLANTA ARQUITECTONICA ALTA

ACOTACION: METROS ESCALA: 1 : 75 FECHA: 14/ 10 /19

CLAVE:
ARQ-01