




CROQUIS DE LOCALIZACIÓN

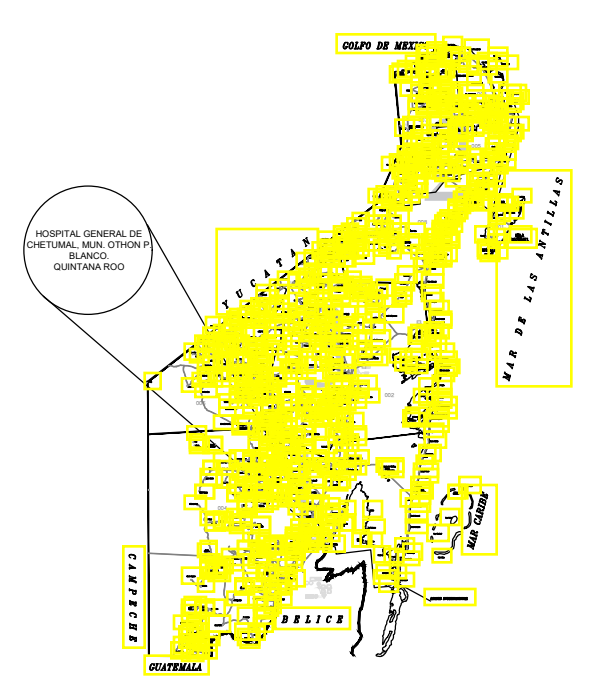

CROQUIS DE UBICACIÓN

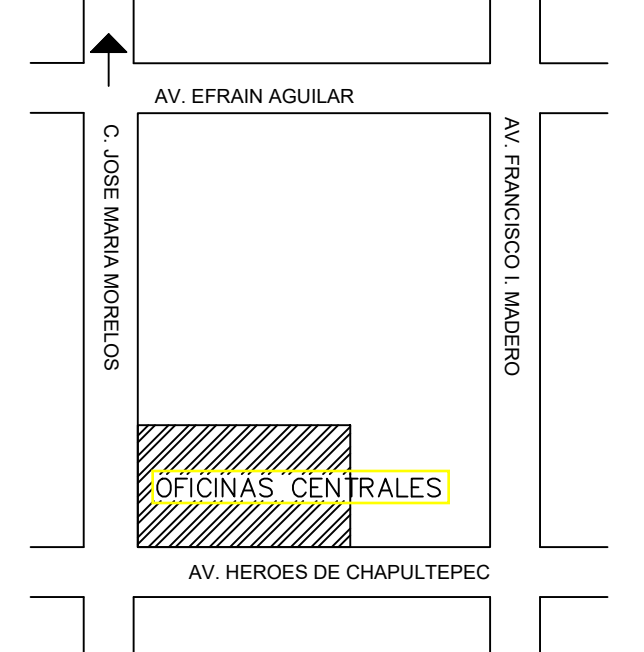

NOTAS

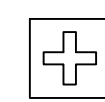

BOTIQUIN DE PRIMEROS AUXILIOS

PROYECTO: OFICINAS CENTRALES DE LA SECRETARIA DE SALUD DEL ESTADO DE QUINTANA ROO
(PLANO DE UBICACIÓN DE BOTIQUINES PORTÁTILES)

ELABORÓ: DIRECCIÓN DE DESARROLLO DE INFRAESTRUCTURA EN SALUD DEPARTAMENTO DE PROYECTOS

PROPIETARIO: SERVICIOS ESTATALES DE SALUD QUINTANA ROO

NOMBRE DEL PLANO: PLANTA ARQUITECTONICA BAJA
 ZONIFICACION DE AREAS

ACOTACIÓN: METROS **ESCALA:** 1:100 **FECHA DE ENTREGA:** JULIO 2023

FECHA DE MODIFICACIÓN 1:

FECHA DE MODIFICACIÓN 2:


FECHA DE MODIFICACIÓN 3:




FECHA DE MODIFICACIÓN 4:

FECHA DE MODIFICACIÓN 5:

CLAVE:

PPA-01

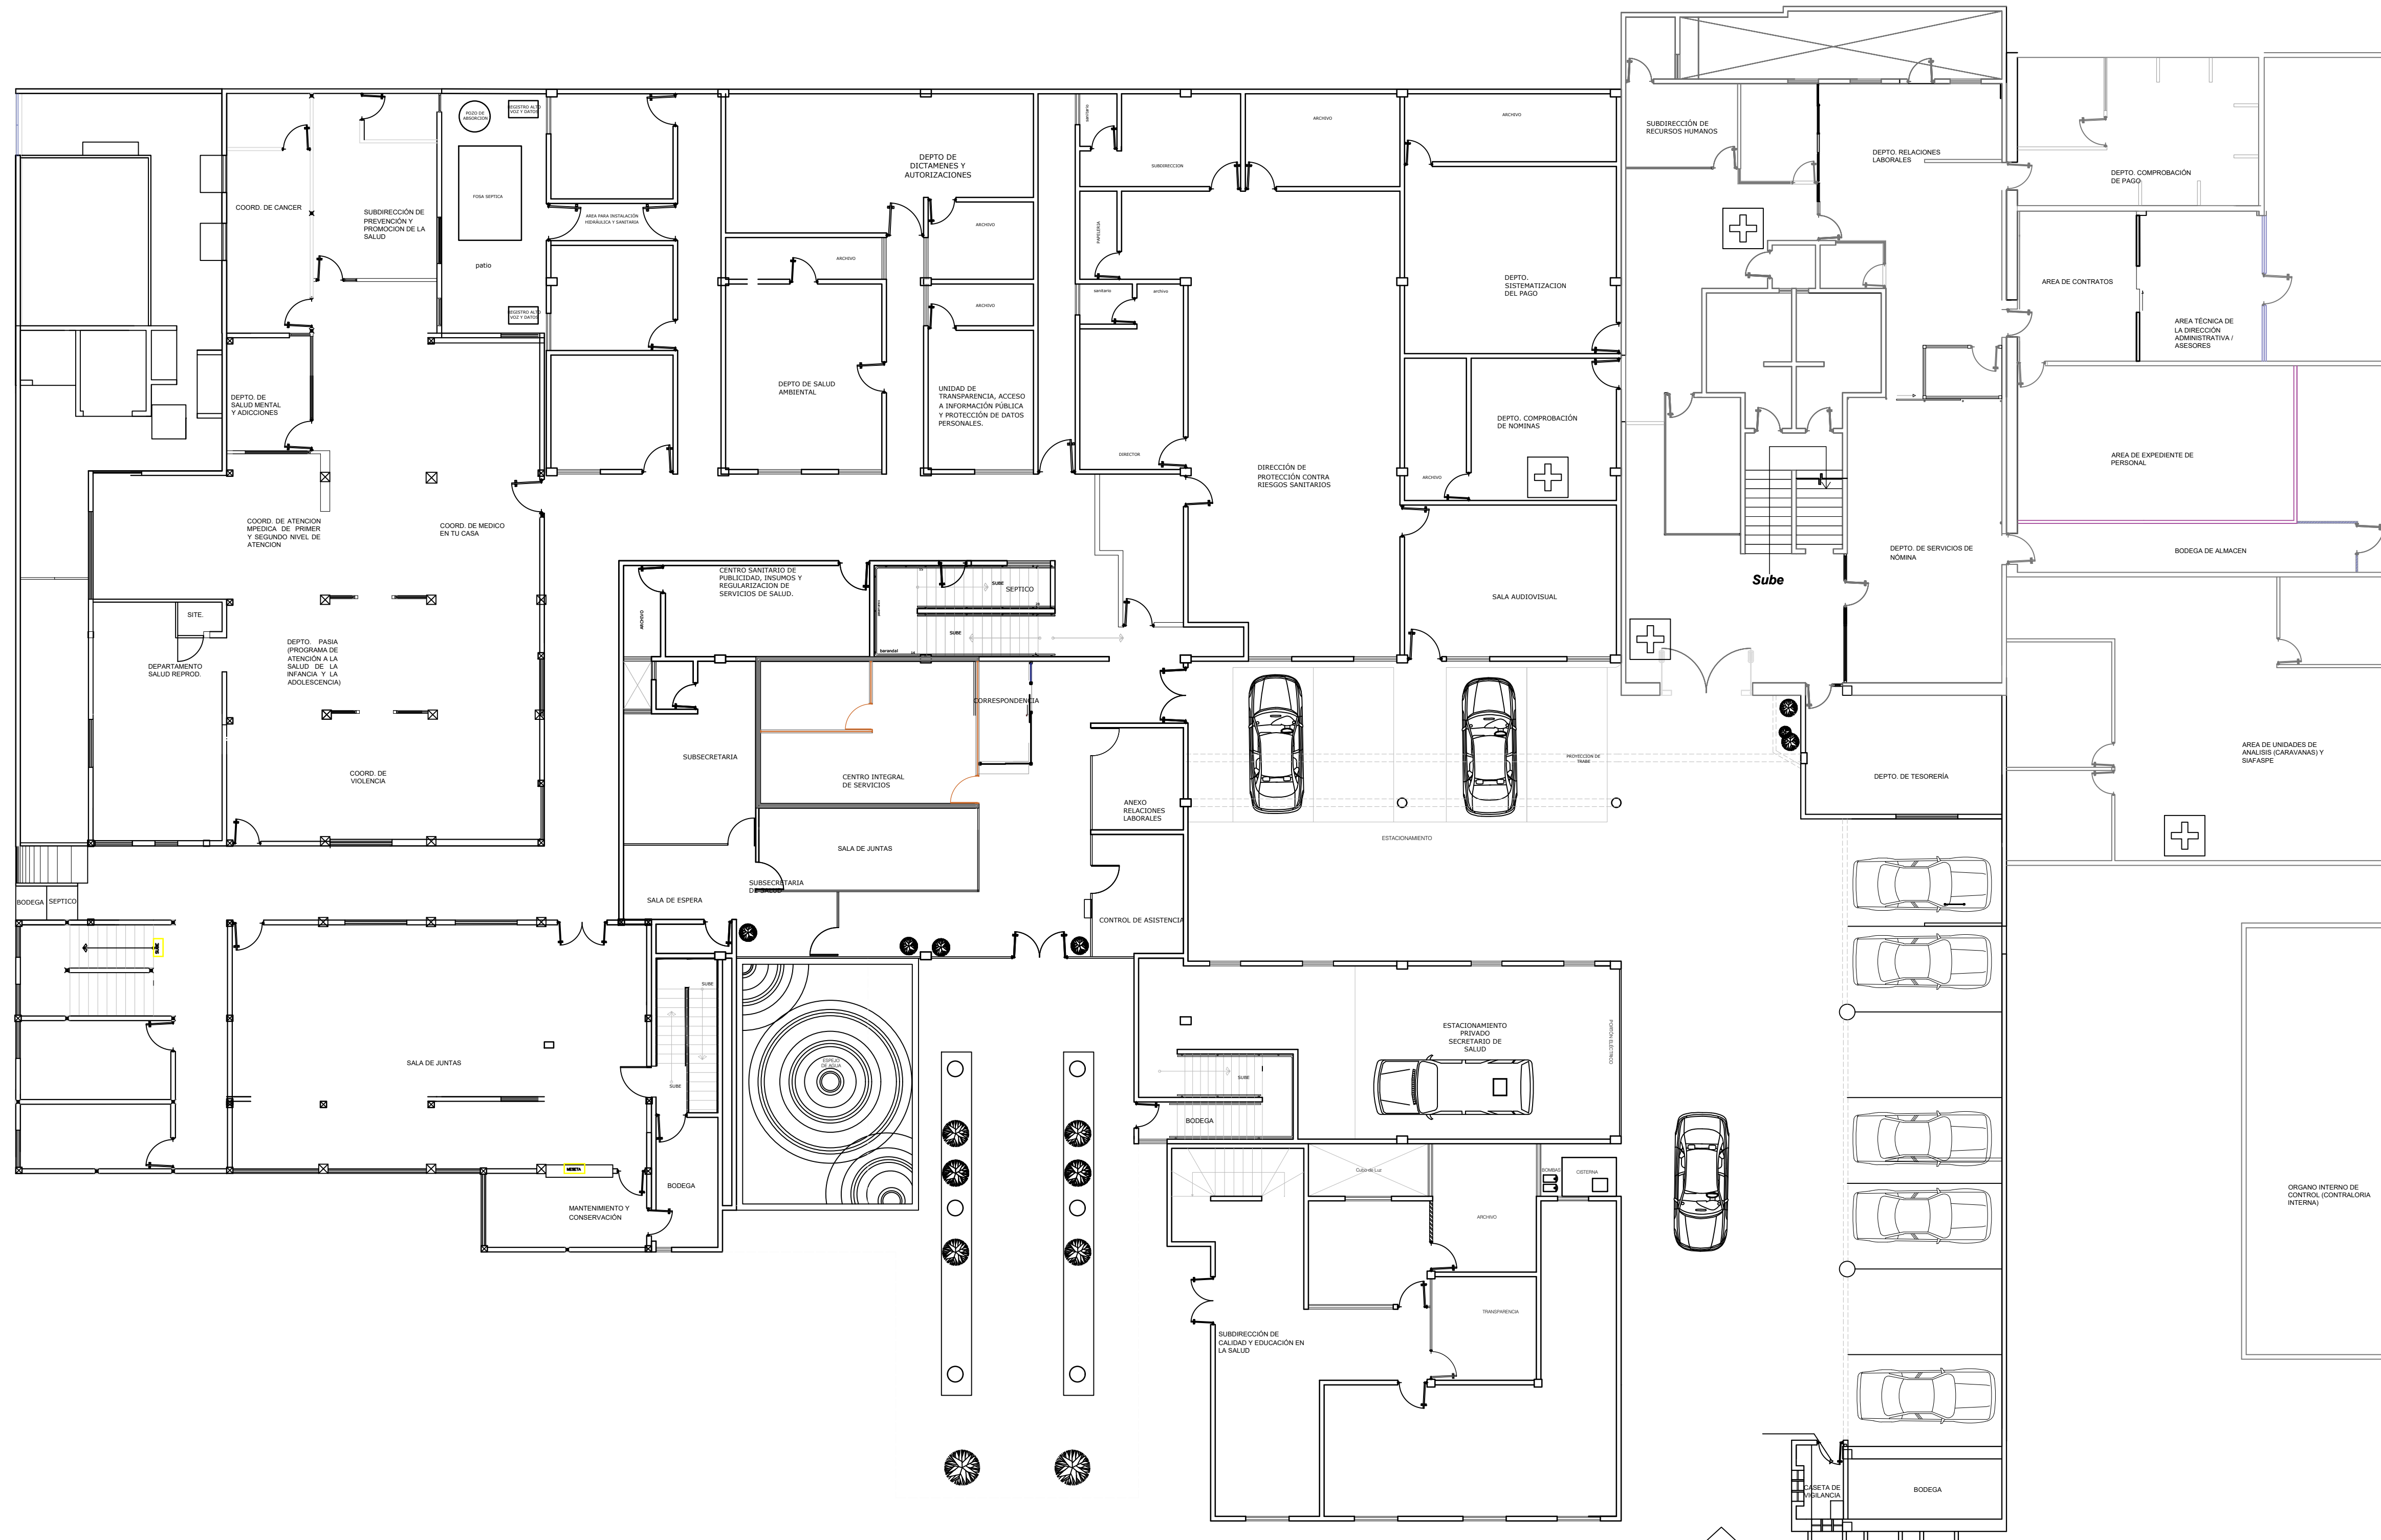

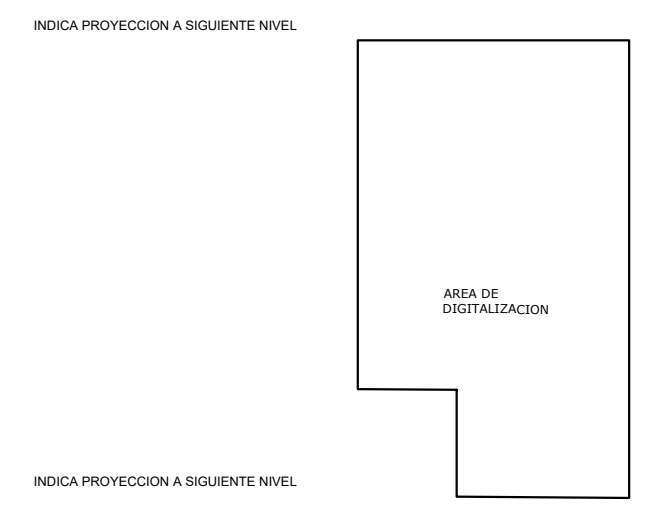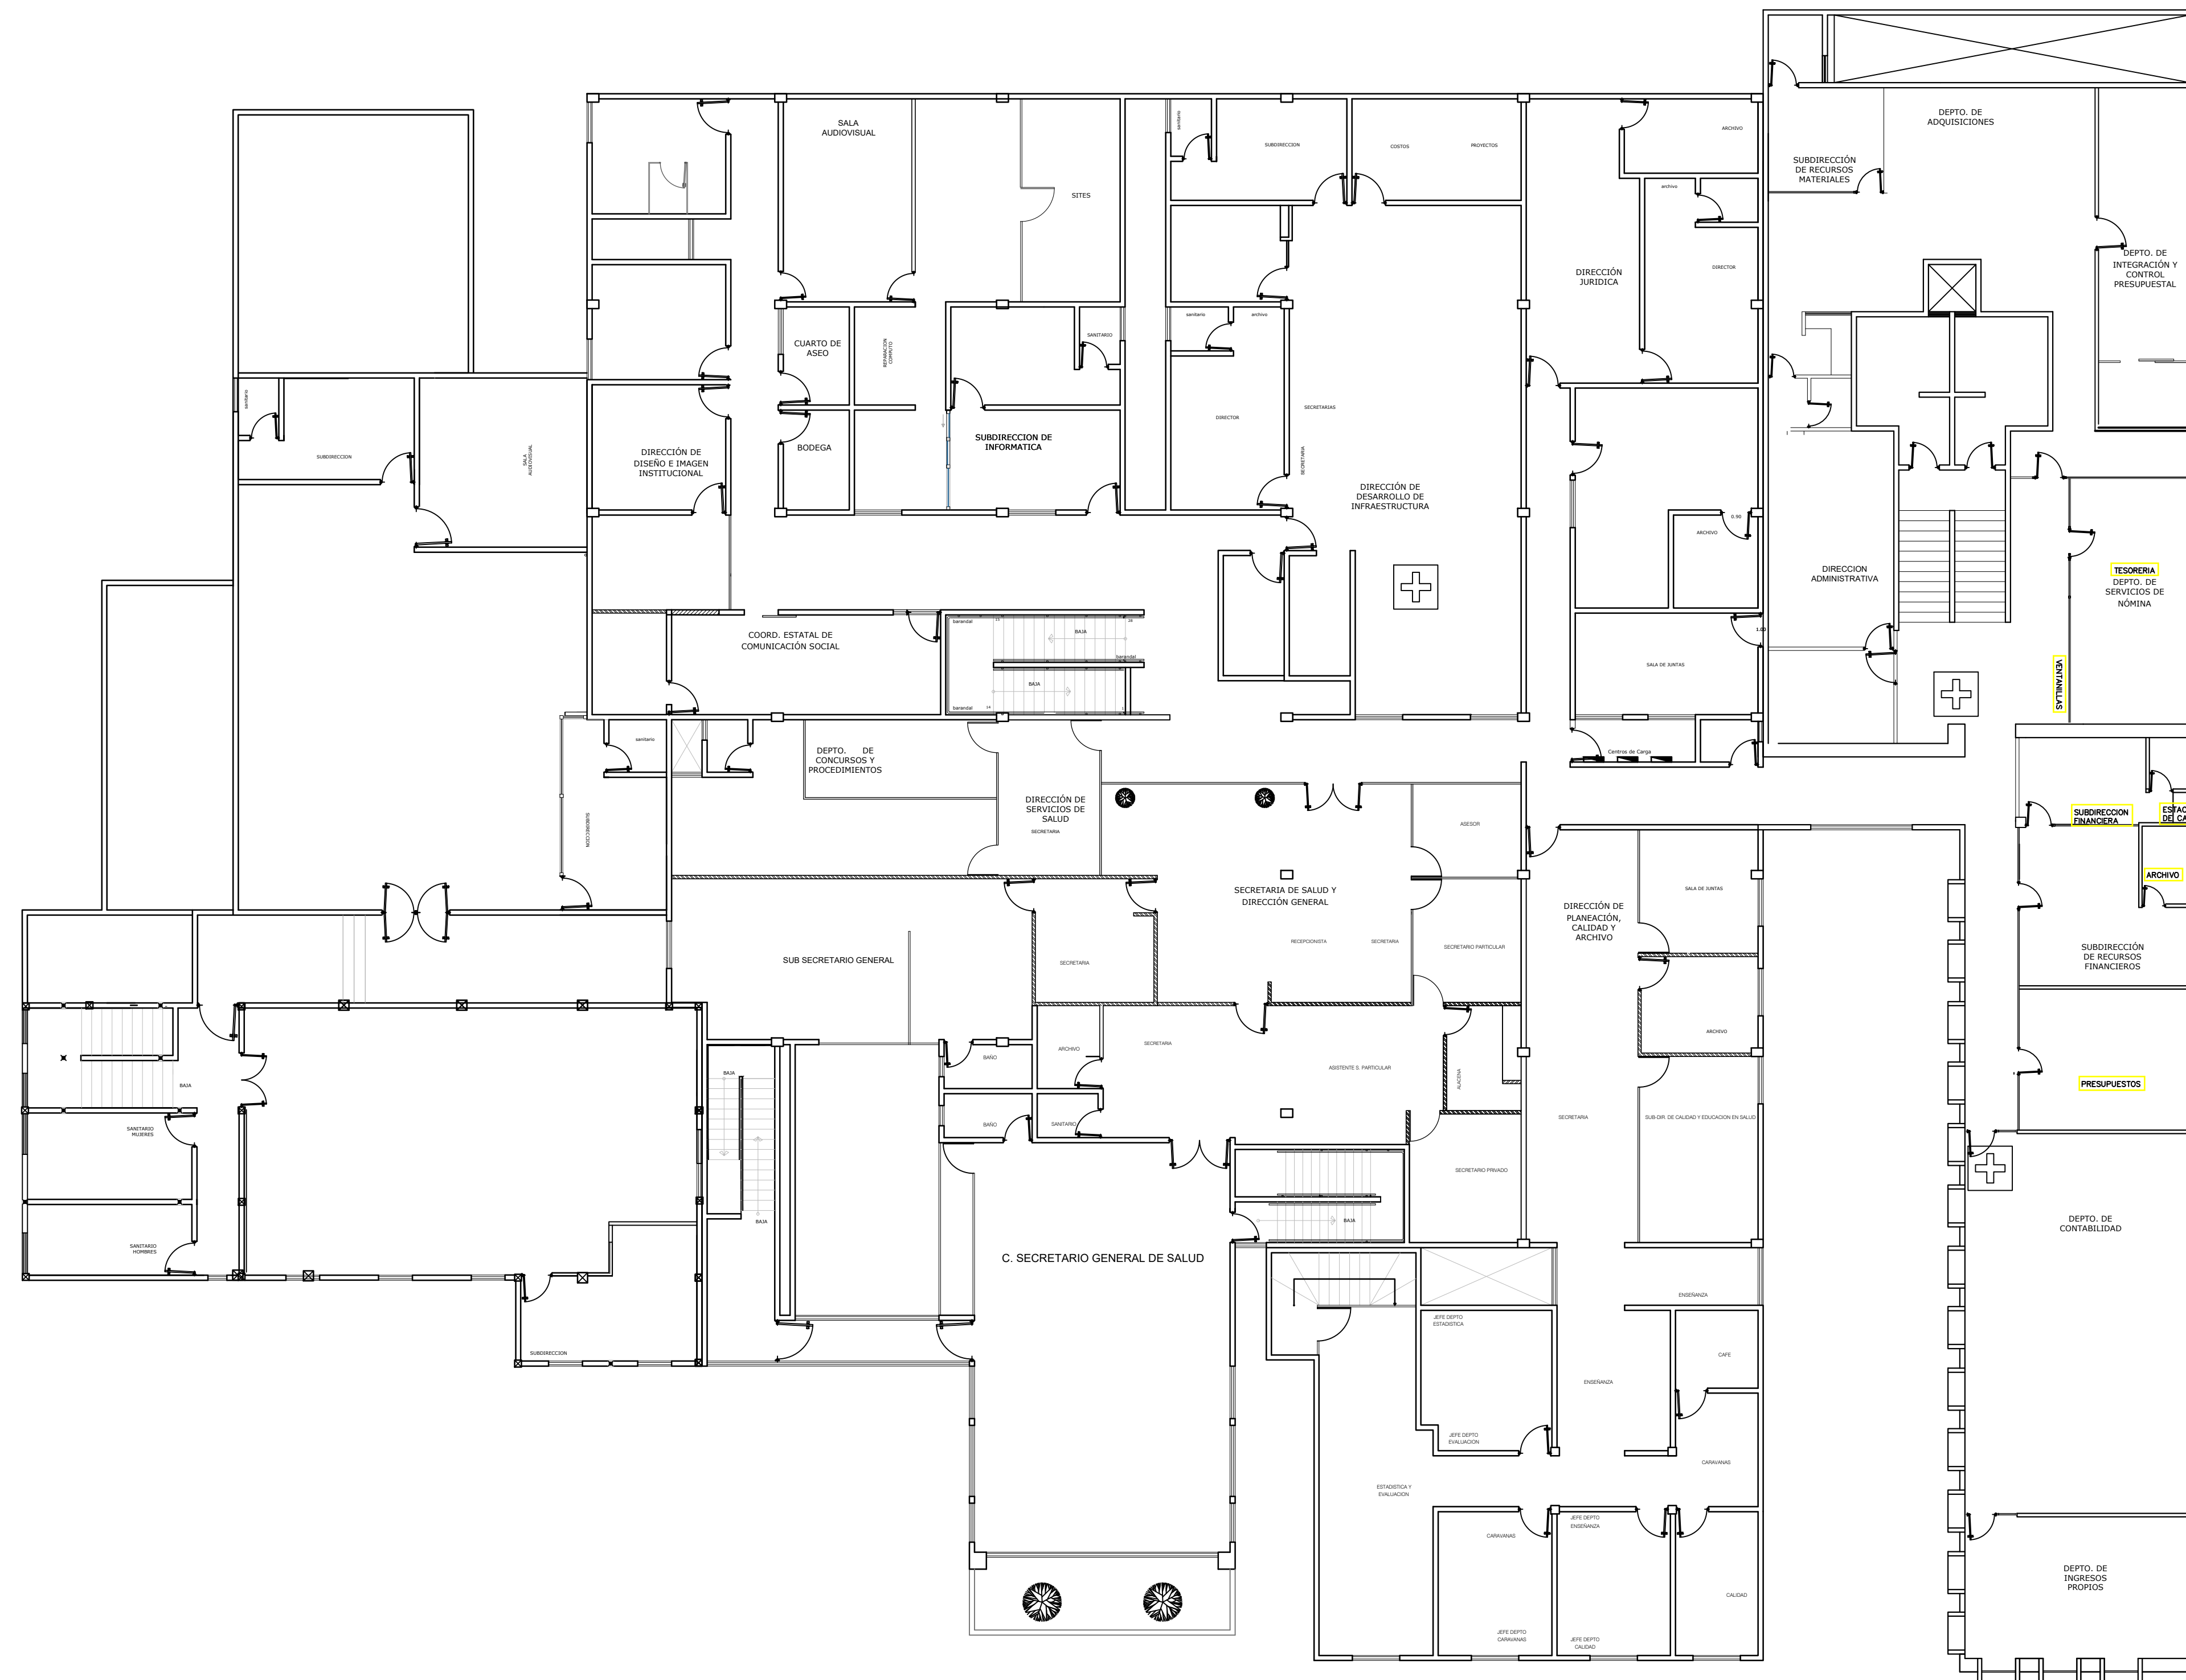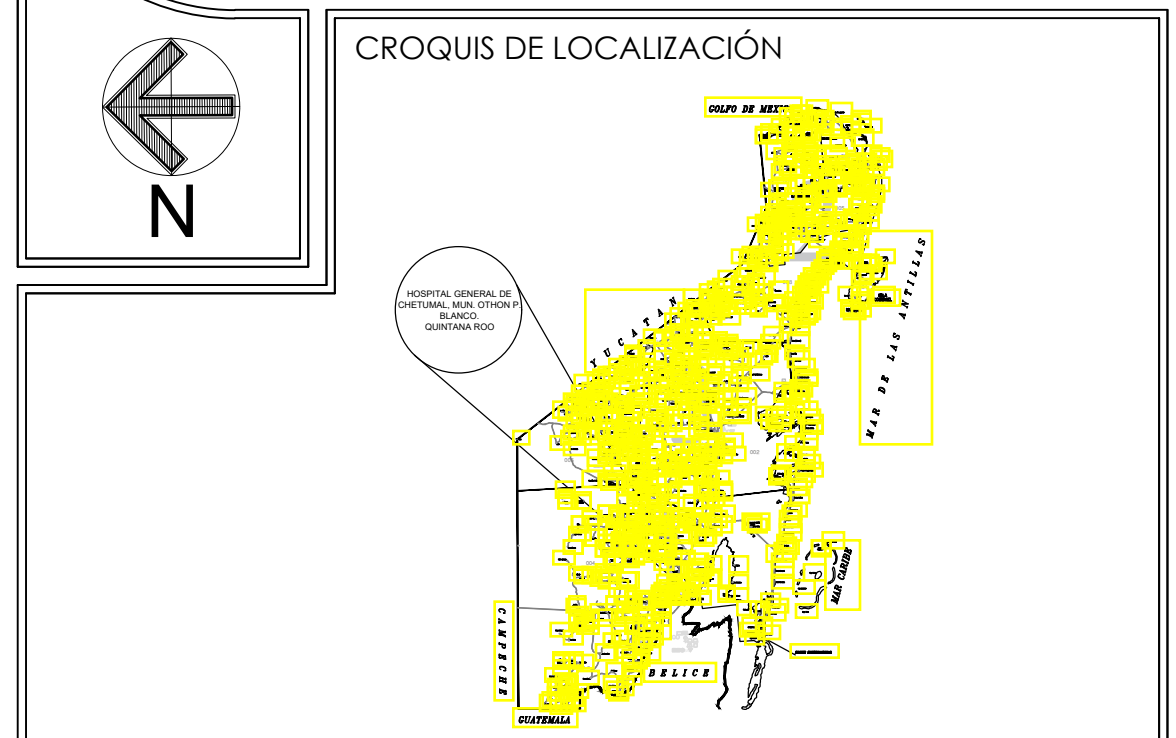

ARQUITECTONICO PLANTA AZOTEA
ESCALA 1:1 325

NOTAS

BOTIQUIN DE PRIMEROS AUXILIOS

PROYECTO: OFICINAS CENTRALES DE LA SECRETARÍA DE SALUD DEL ESTADO DE QUINTANA ROO (PLANO DE UBICACIÓN DE BOTIQUINES PORTÁTILES)		
ELABORÓ: DIRECCIÓN DE DESARROLLO DE INFRAESTRUCTURA EN SALUD DEPARTAMENTO DE PROYECTOS		
PROPIETARIO: SERVICIOS ESTATALES DE SALUD QUINTANA ROO		
NOMBRE DEL PLANO: PLANTA ARQUITECTONICA ALTA Y AZOTEA ZONIFICACION DE AREAS		
ACOTACIÓN: METROS	ESCALA: 1:100	FECHA DE ENTREGA: JULIO 2023
FECHA DE MODIFICACIÓN 1:		
FECHA DE MODIFICACIÓN 2:		
FECHA DE MODIFICACIÓN 3:		
FECHA DE MODIFICACIÓN 4:		
FECHA DE MODIFICACIÓN 5:		
		CLAVE: PPA-02